
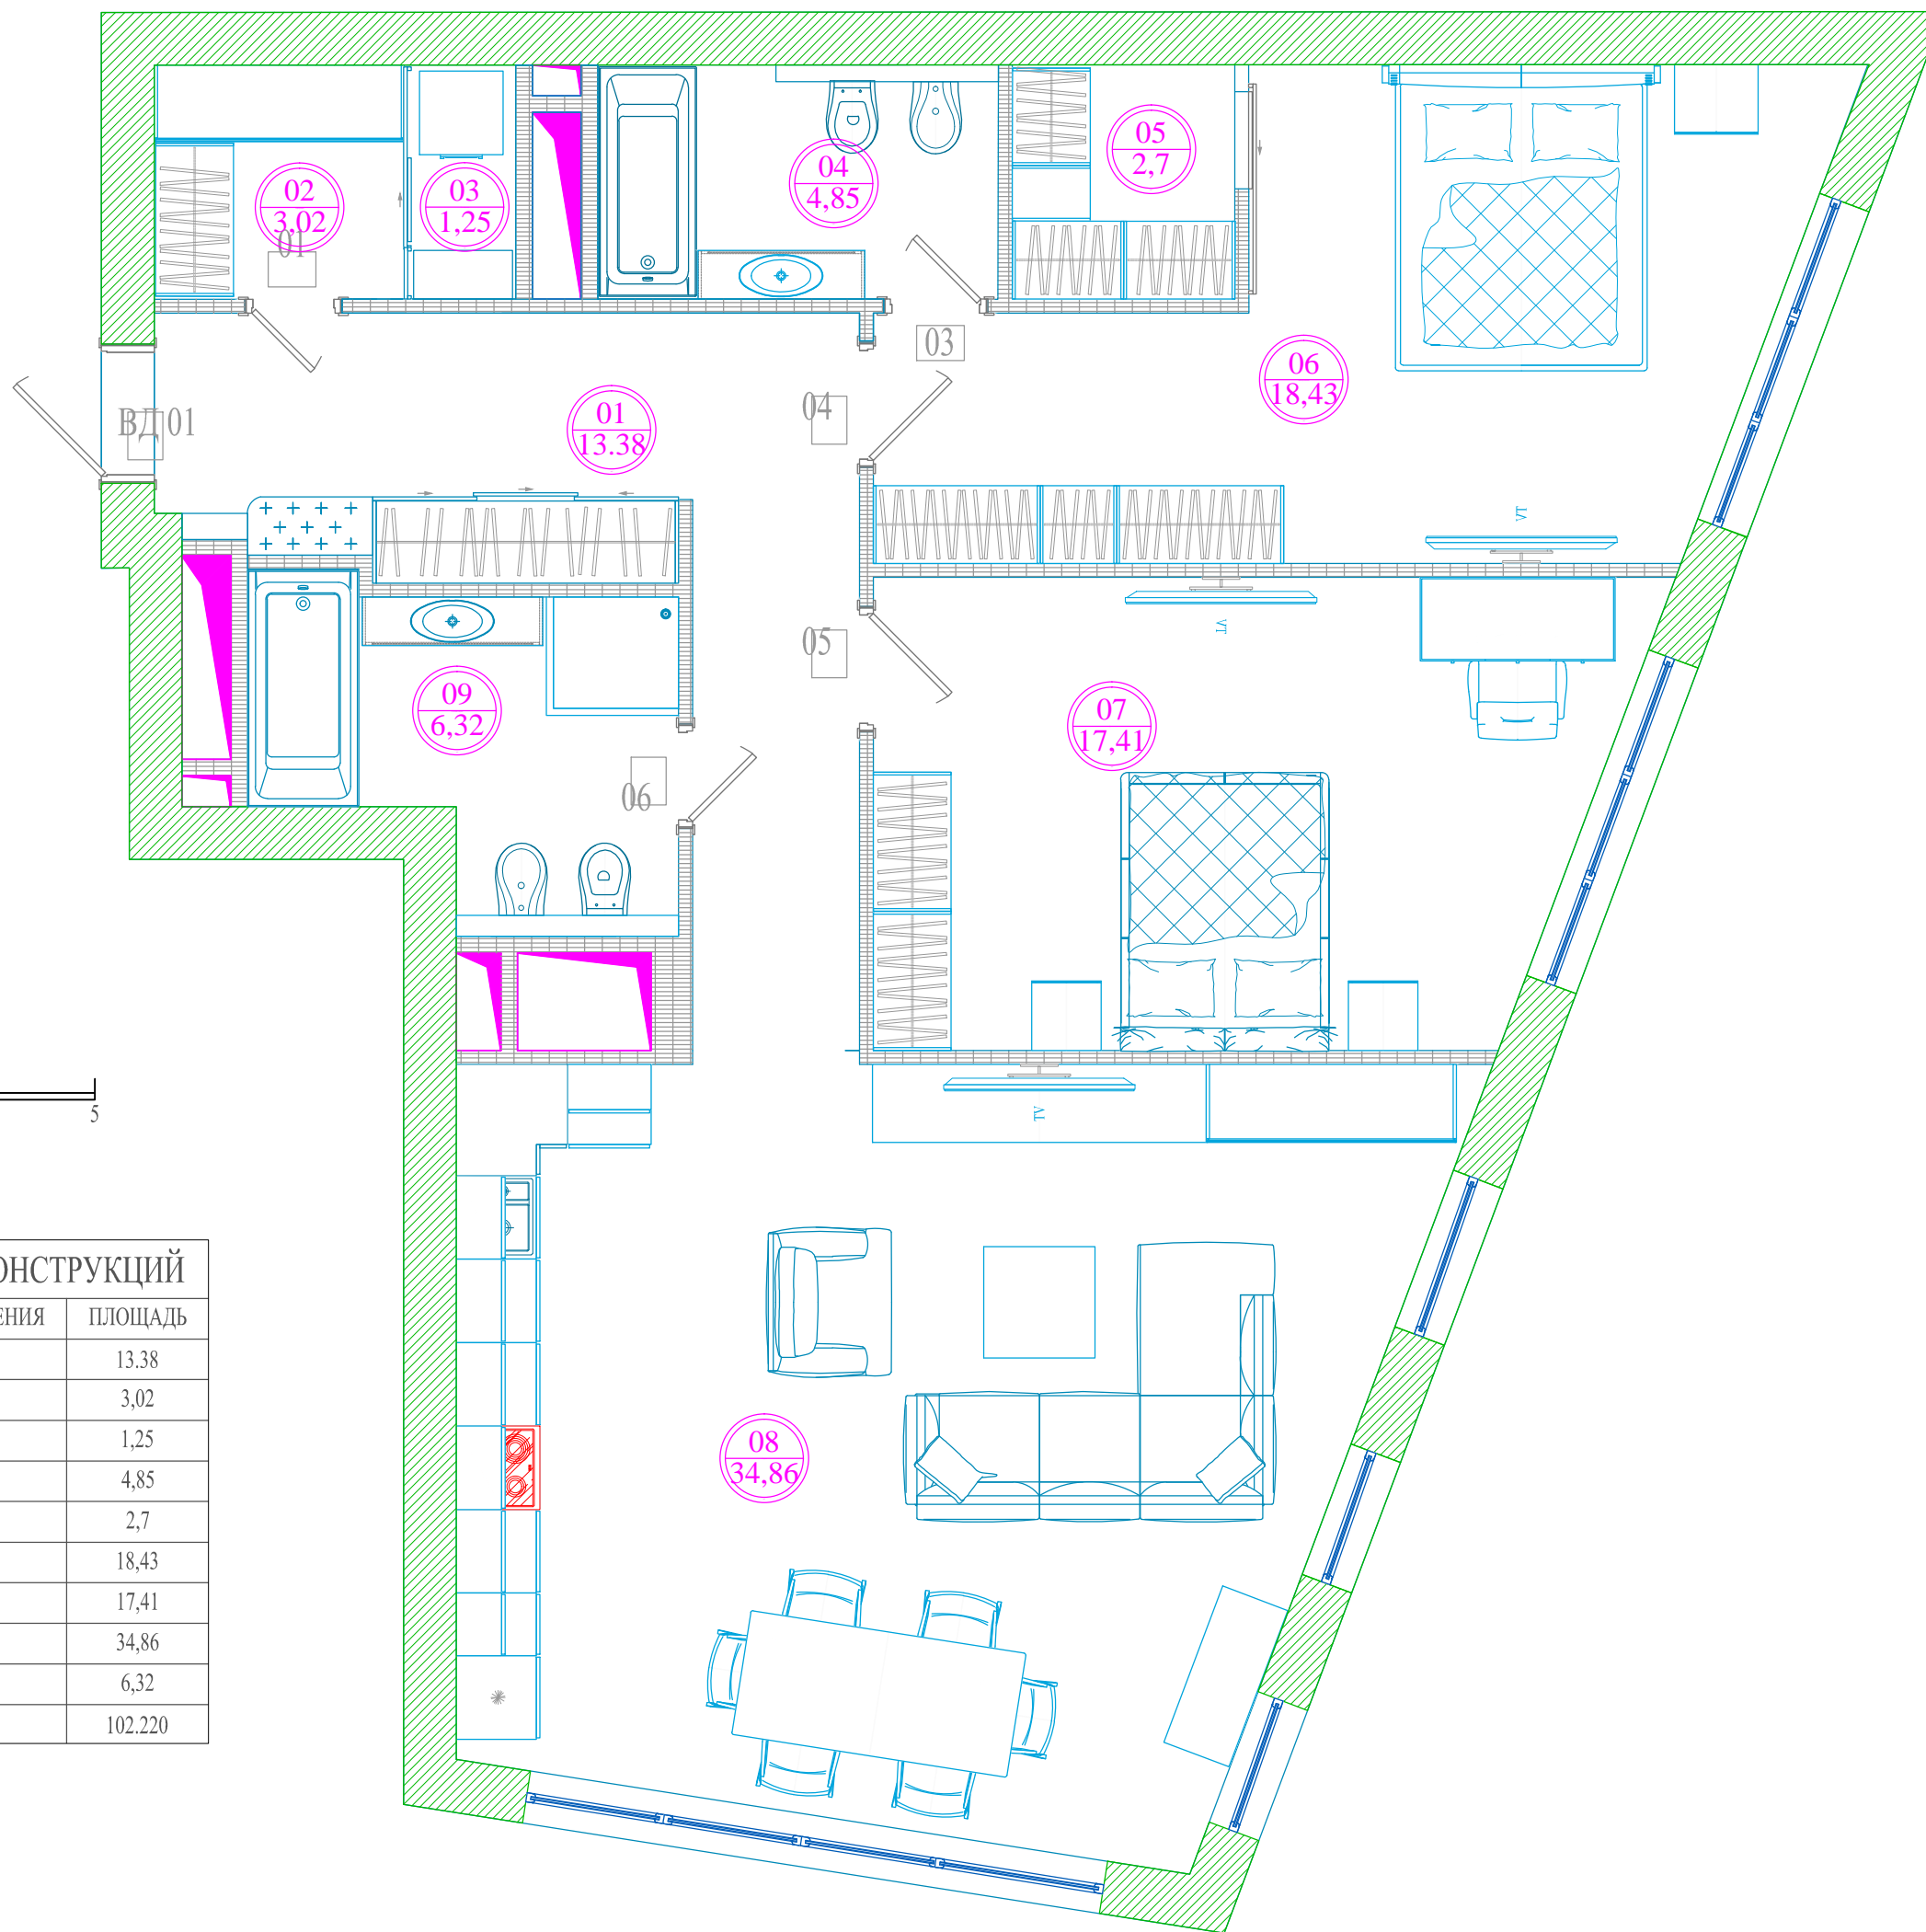
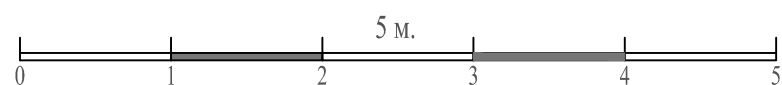


www. ARTteam.ru

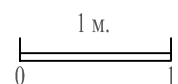

ЭКСПЛИКАЦИЯ ПОМЕЩЕНИЙ ПОСЛЕ РЕКОНСТРУКЦИЙ

№ПОМЕЩЕНИЯ	НАЗВАНИЕПОМЕЩЕНИЕ	ЕДИЗМЕРЕНИЯ	ПЛОЩАДЬ
01	Холл	м2	13,38
02	Гардеробная	м2	3,02
03	Постирочная	м2	1,25
04	Мастер-санузел	м2	4,85
05	Гардеробная при мастер-спальне	м2	2,7
06	Мастер-спальня	м2	18,43
07	Детская	м2	17,41
08	Студия	м2	34,86
09	Гостевой санузел	м2	6,32
ИТОГО		м2	102,220