


ЭКСПЛИКАЦИЯ ПОМЕЩЕНИЙ ПОСЛЕ РЕКОНСТРУКЦИЙ

№ПОМЕЩЕНИЯ	НАЗВАНИЕПОМЕЩЕНИЕ	ЕД.ИЗМЕРЕНИЯ	ПЛОЩАДЬ
01	Холл	м2	14,75
02	Гостевой санузел	м2	4,8
03	Детская №1	м2	17,43
04	Студия	м2	43,48
05	Детская №2	м2	14,43
06	Мастер-спальня	м2	16,78
07	Гардеробная ПРИ МАСТЕР-СПАЛЬНЕ	м2	3,5
08	Мастер-санузел	м2	6,38
09	Постирочная	м2	1,42
Итого		м2	122,970

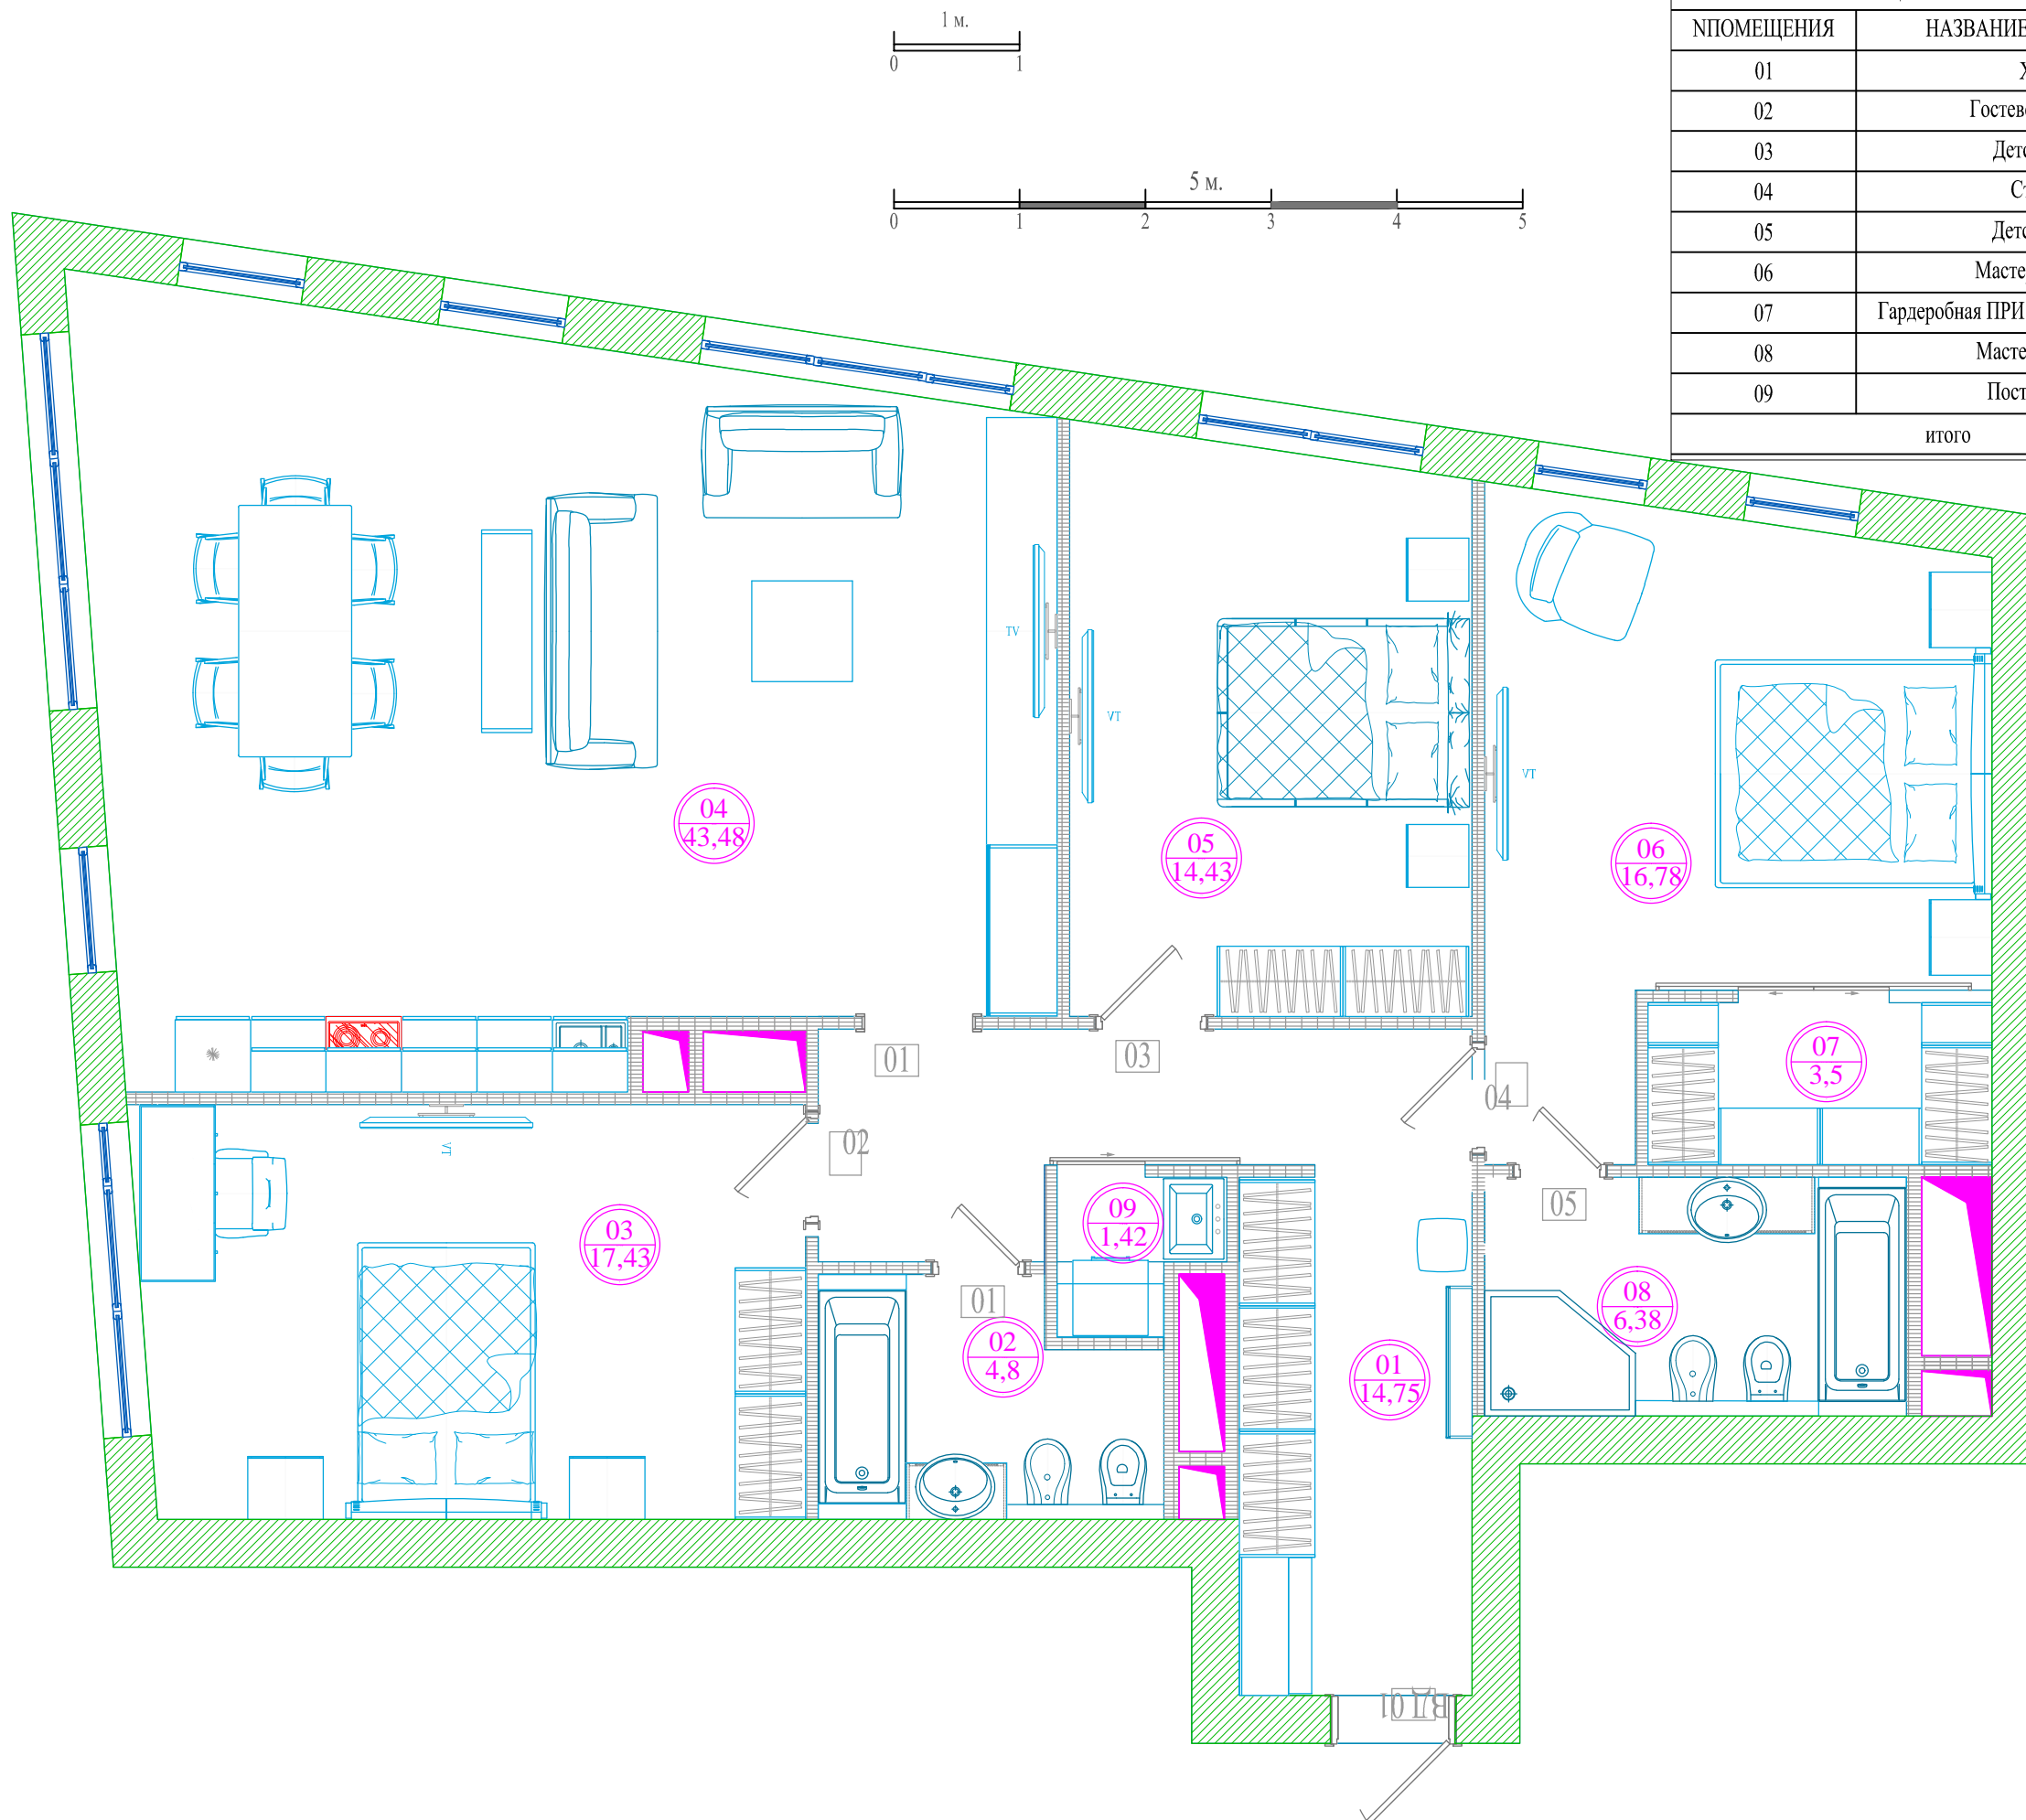

www. ARTteam.ru