


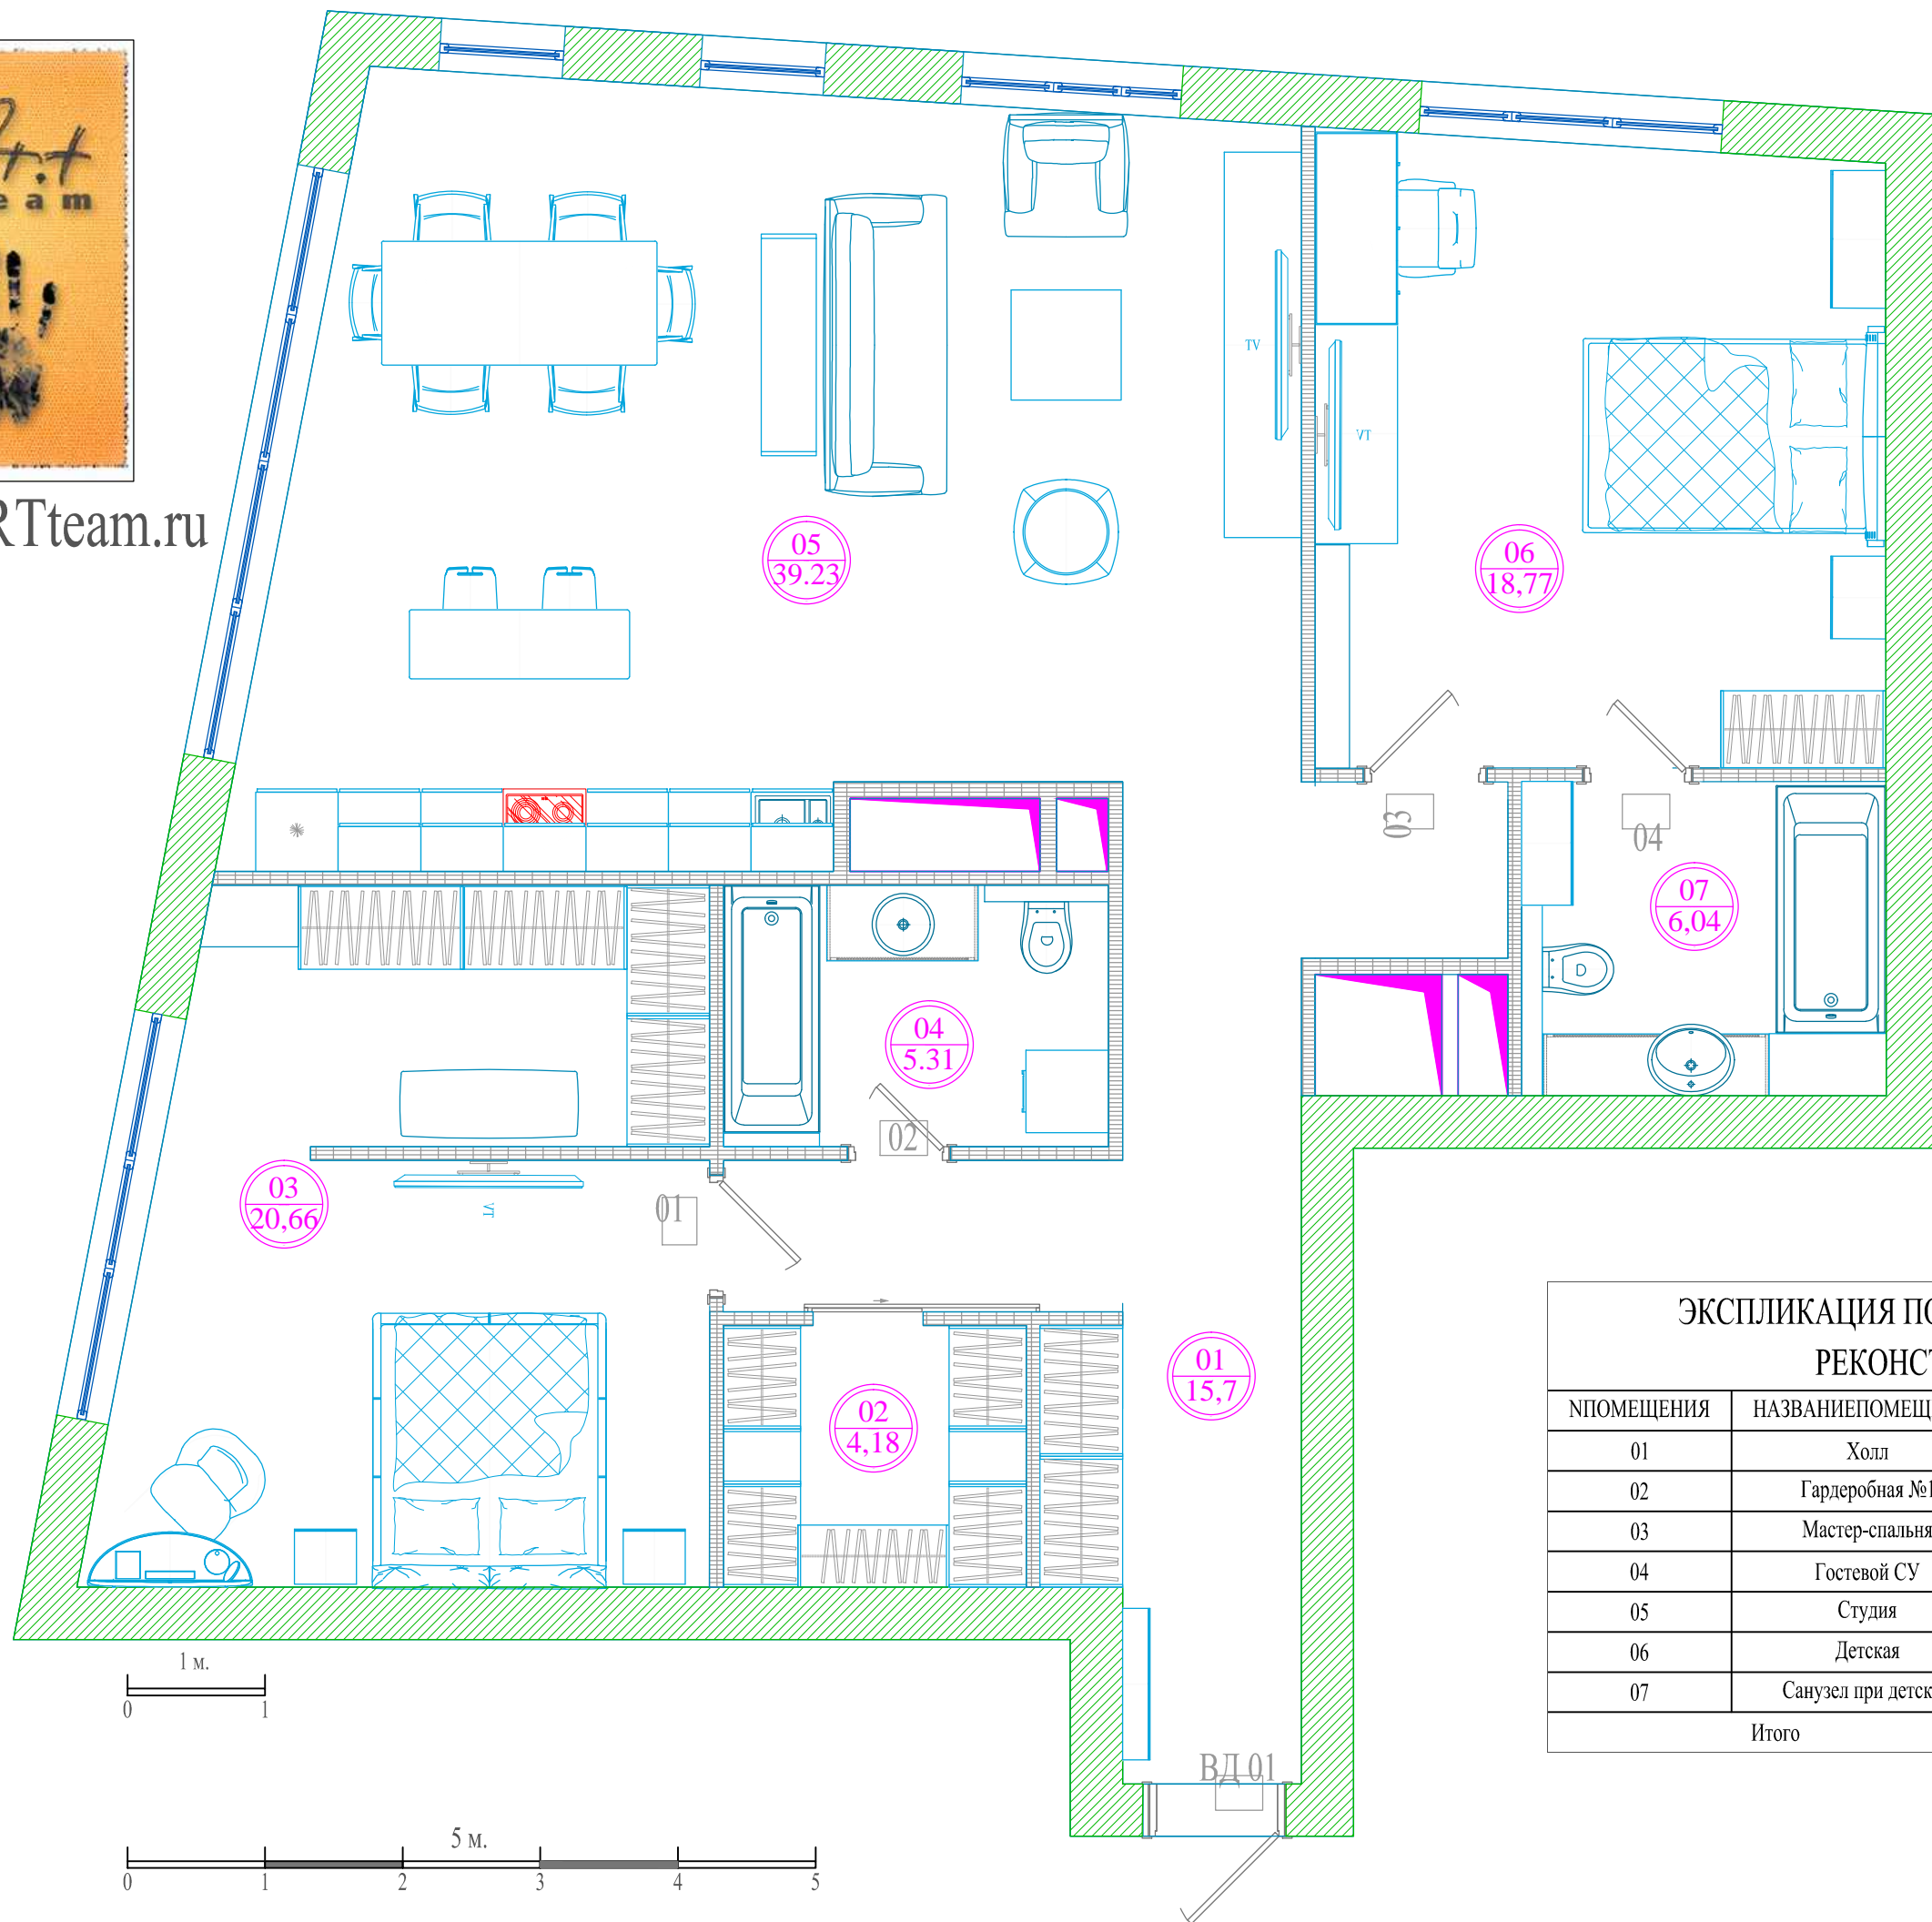

www. ARTteam.ru



ЭКСПЛИКАЦИЯ ПОМЕЩЕНИЙ ПОСЛЕ РЕКОНСТРУКЦИЙ

НПОМЕЩЕНИЯ	НАЗВАНИЕПОМЕЩЕНИЕ	ПЛОЩАДЬ	ЕД.ИЗМЕРЕНИЯ
01	Холл	15,7	м2
02	Гардеробная №1	4,18	м2
03	Мастер-спальня	20,66	м2
04	Гостевой СУ	5,31	м2
05	Студия	39,23	м2
06	Детская	18,77	м2
07	Санузел при детской	6,04	м2
Итого		109,890	м2