

Адрес: _____

 Дата: 07.2013
 Заказчик: _____


 ГАП: Кулаков И.И.
 Исполнил: _____



Наименование чертежа: План до реконструкции
 Порядковый номер листа: 1 Всего листов: _____
 Масштаб: 1:50
 Для связи: г.Москва, тел. (495) 968-67-89, факс: (495) 221-10-25

www.ARTteam.ru

e-mail: mail@artteam.ru; kulakov@artteam.ru

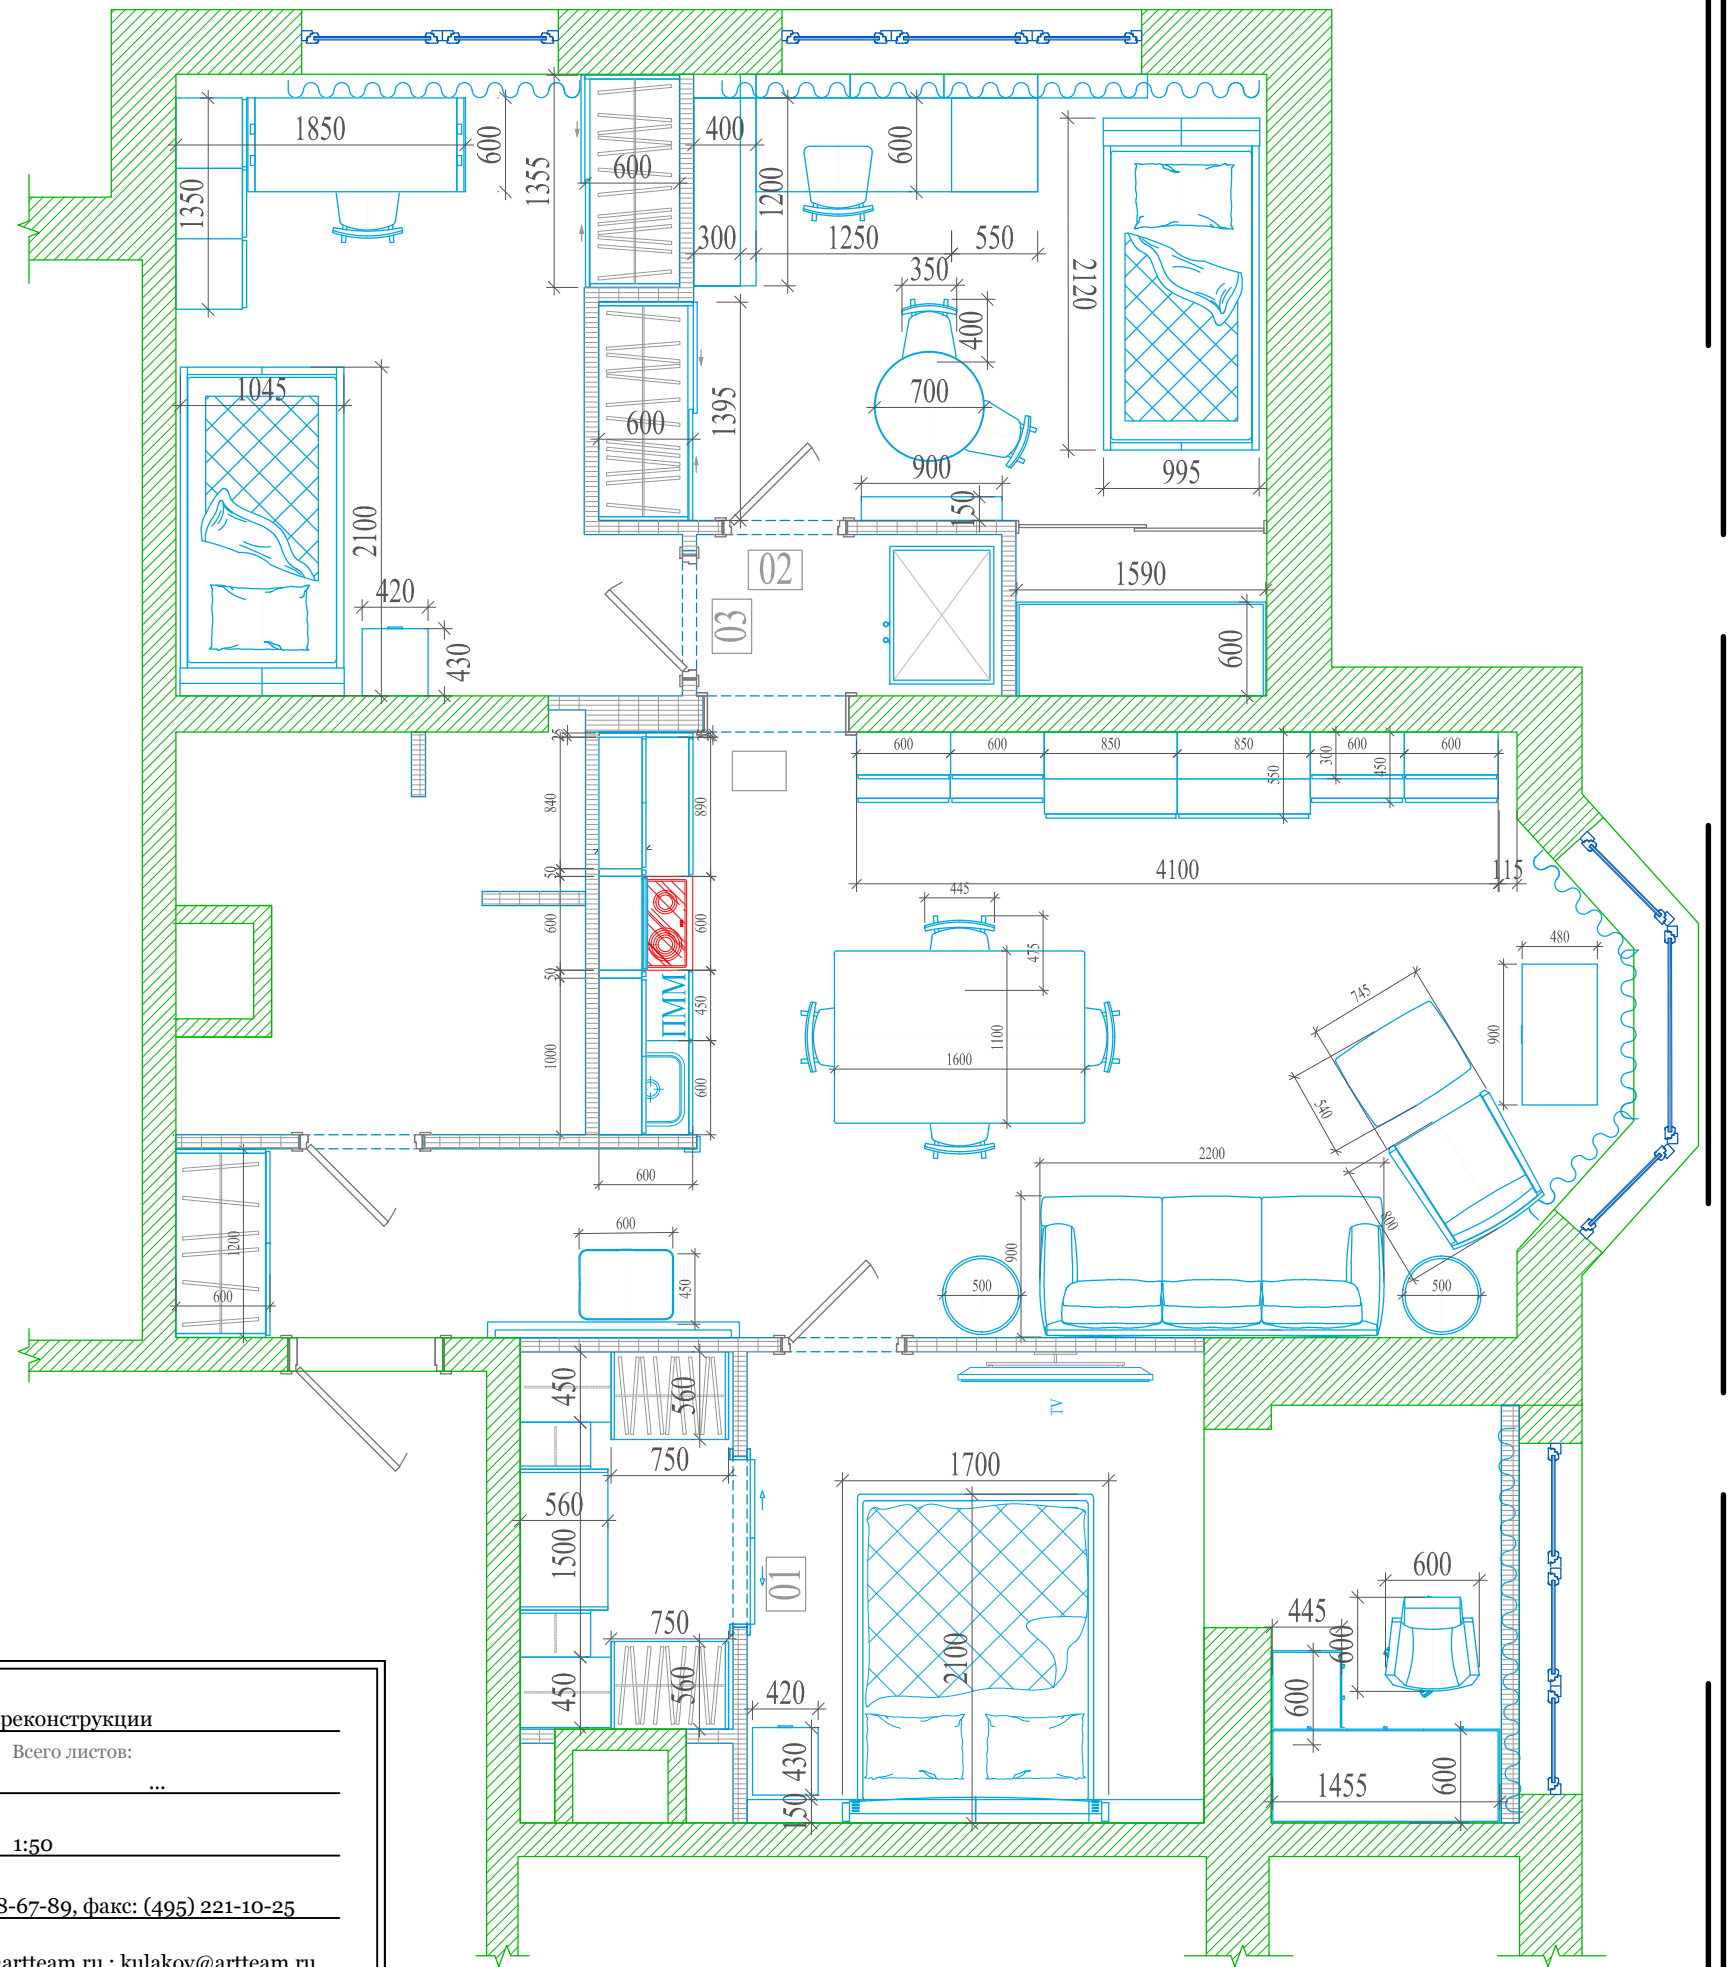

Адрес: _____
 Дата: _____ 07.2013 _____
 Заказчик: _____
 ГАП: _____ Кулаков И.И. _____
 Исполнил: _____



Наименование чертежа: План до реконструкции
 Порядковый номер листа: 1 Всего листов: _____
 Масштаб: 1:50
 Для связи: _____
 г.Москва, тел. (495) 968-67-89, факс: (495) 221-10-25
 e-mail: mail@artteam.ru ; kulakov@artteam.ru

www.ARTteam.ru