
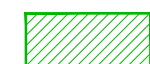



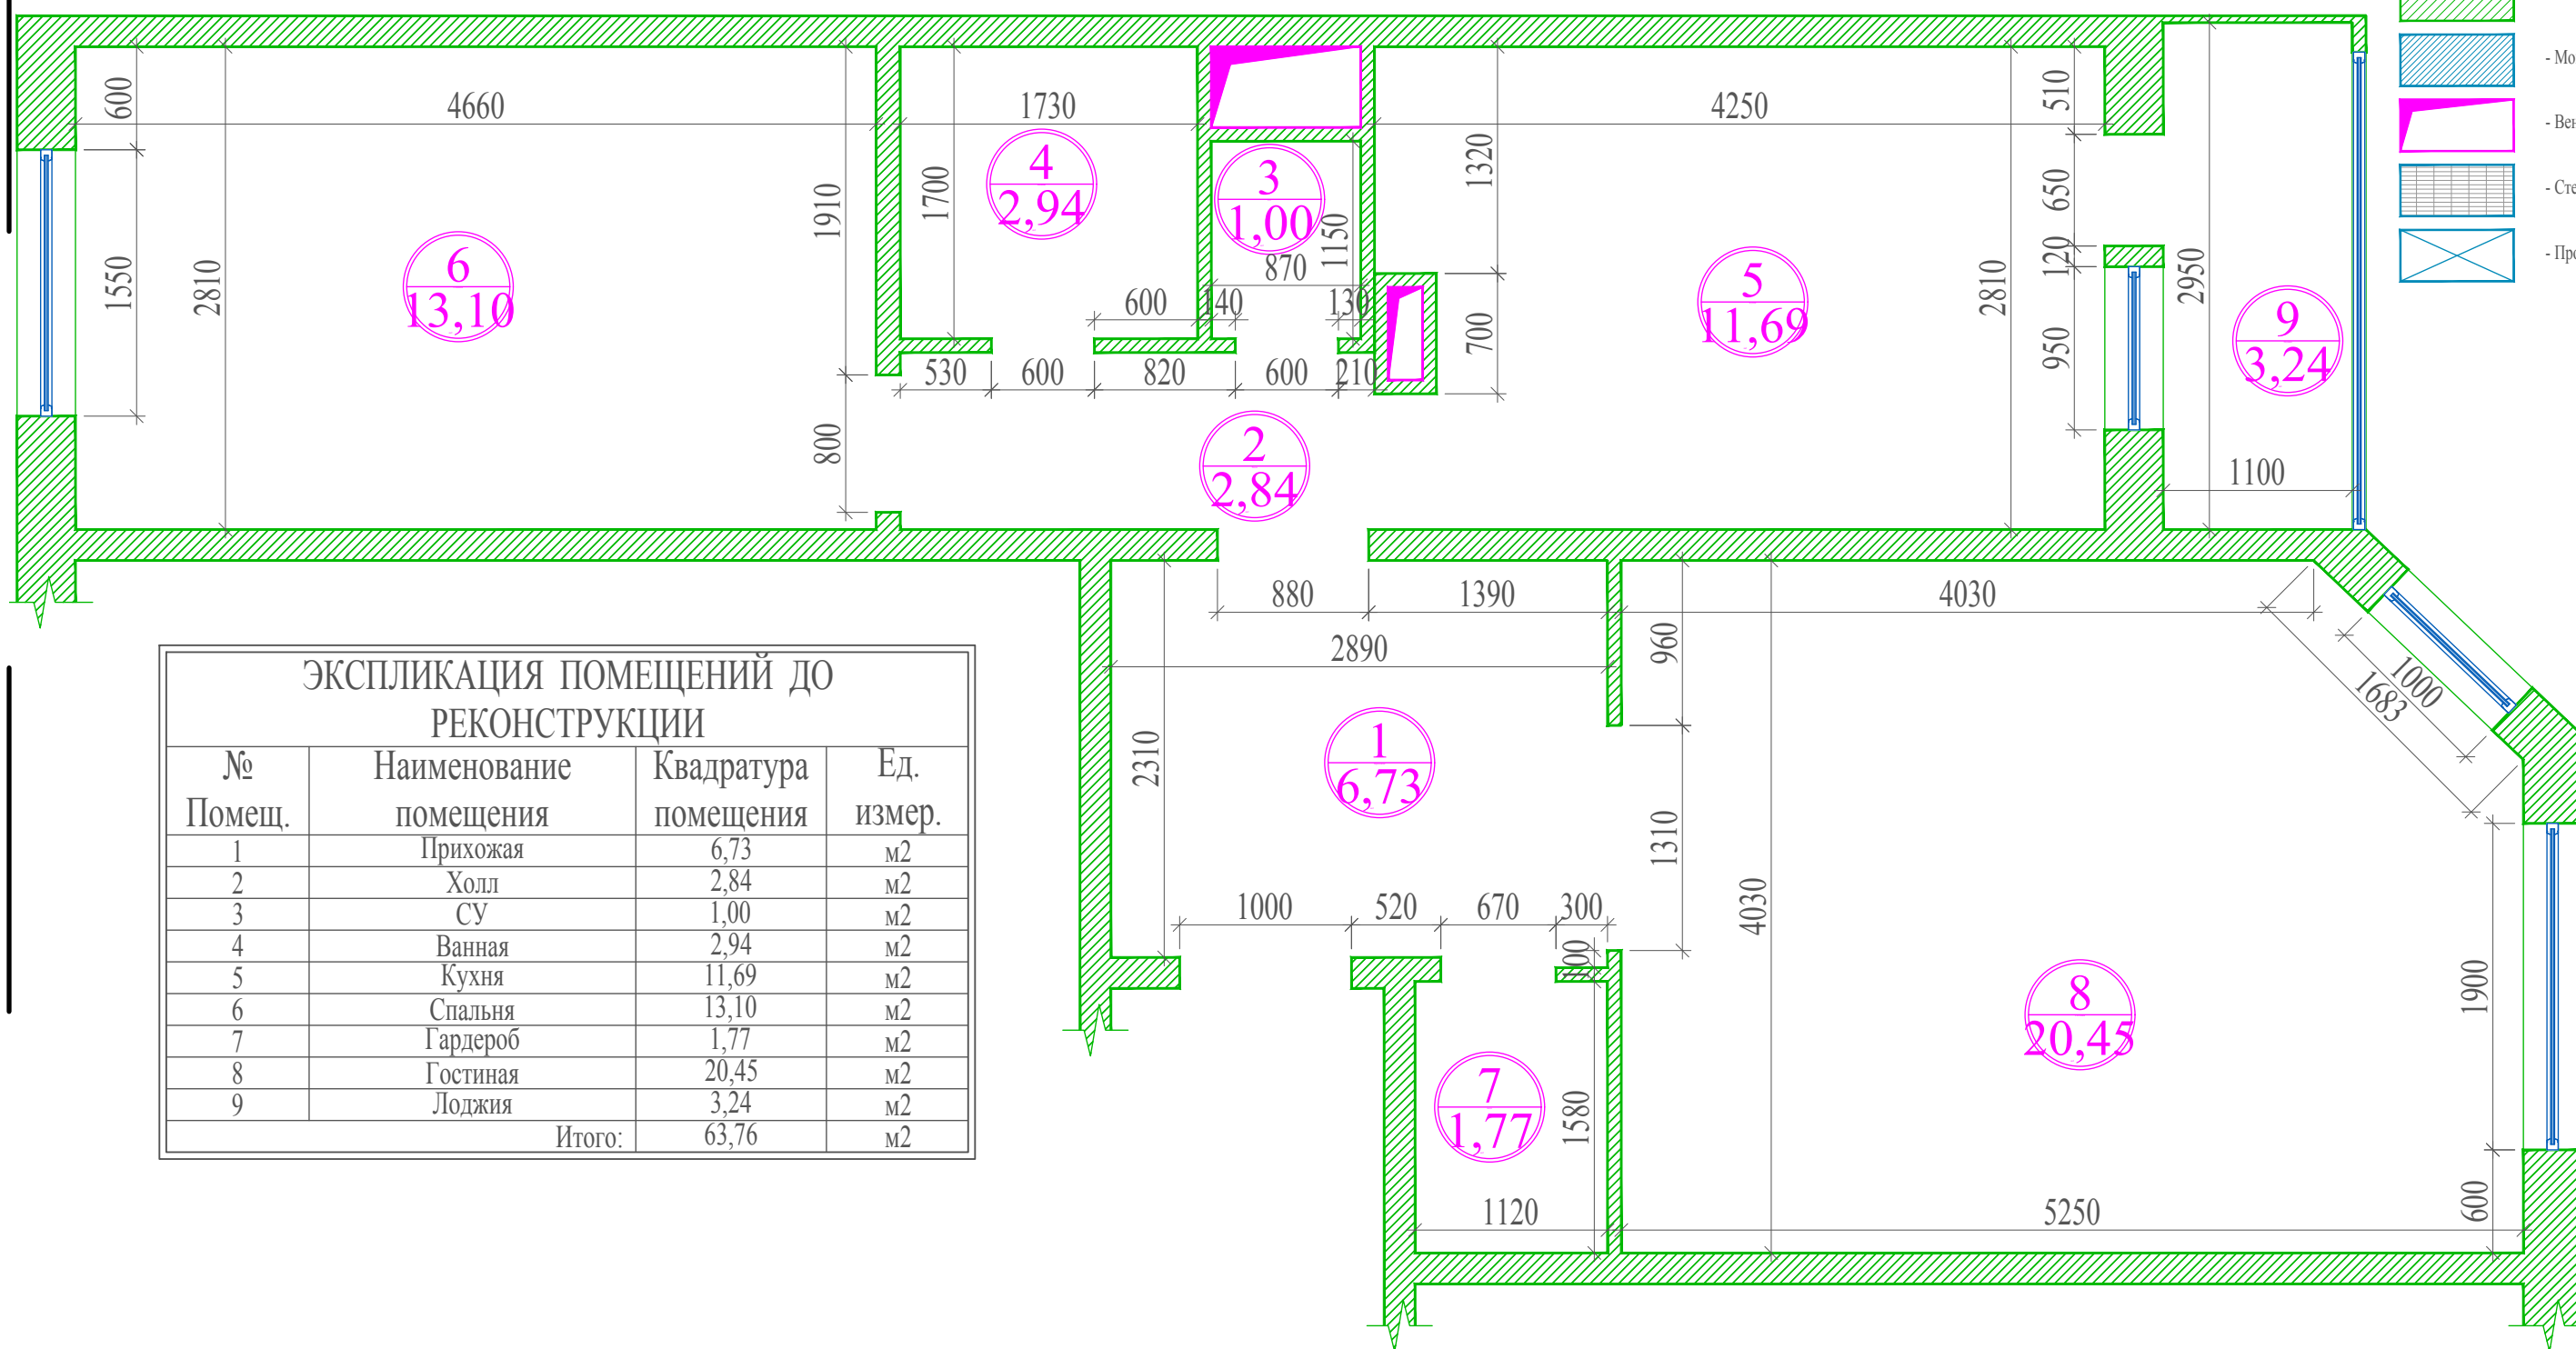



УСЛОВНЫЕ ОБОЗНАЧЕНИЯ:

-  - Стены существующие
-  - Монолитные конструкции
-  - Вентиляционная шахта
-  - Стены возводимые
-  - Проектируемые ниши

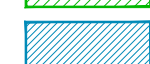


ЭКСПЛИКАЦИЯ ПОМЕЩЕНИЙ ДО
РЕКОНСТРУКЦИИ

№ Помещ.	Наименование помещения	Квадратура помещения	Ед. измер.
1	Прихожая	6,73	м2
2	Холл	2,84	м2
3	СУ	1,00	м2
4	Ванная	2,94	м2
5	Кухня	11,69	м2
6	Спальня	13,10	м2
7	Гардероб	1,77	м2
8	Гостиная	20,45	м2
9	Лоджия	3,24	м2
Итого:		63,76	м2

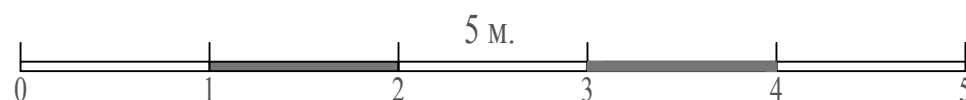


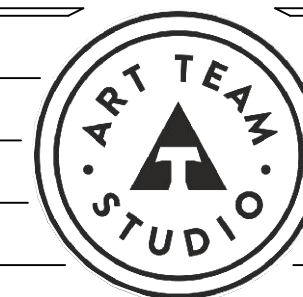



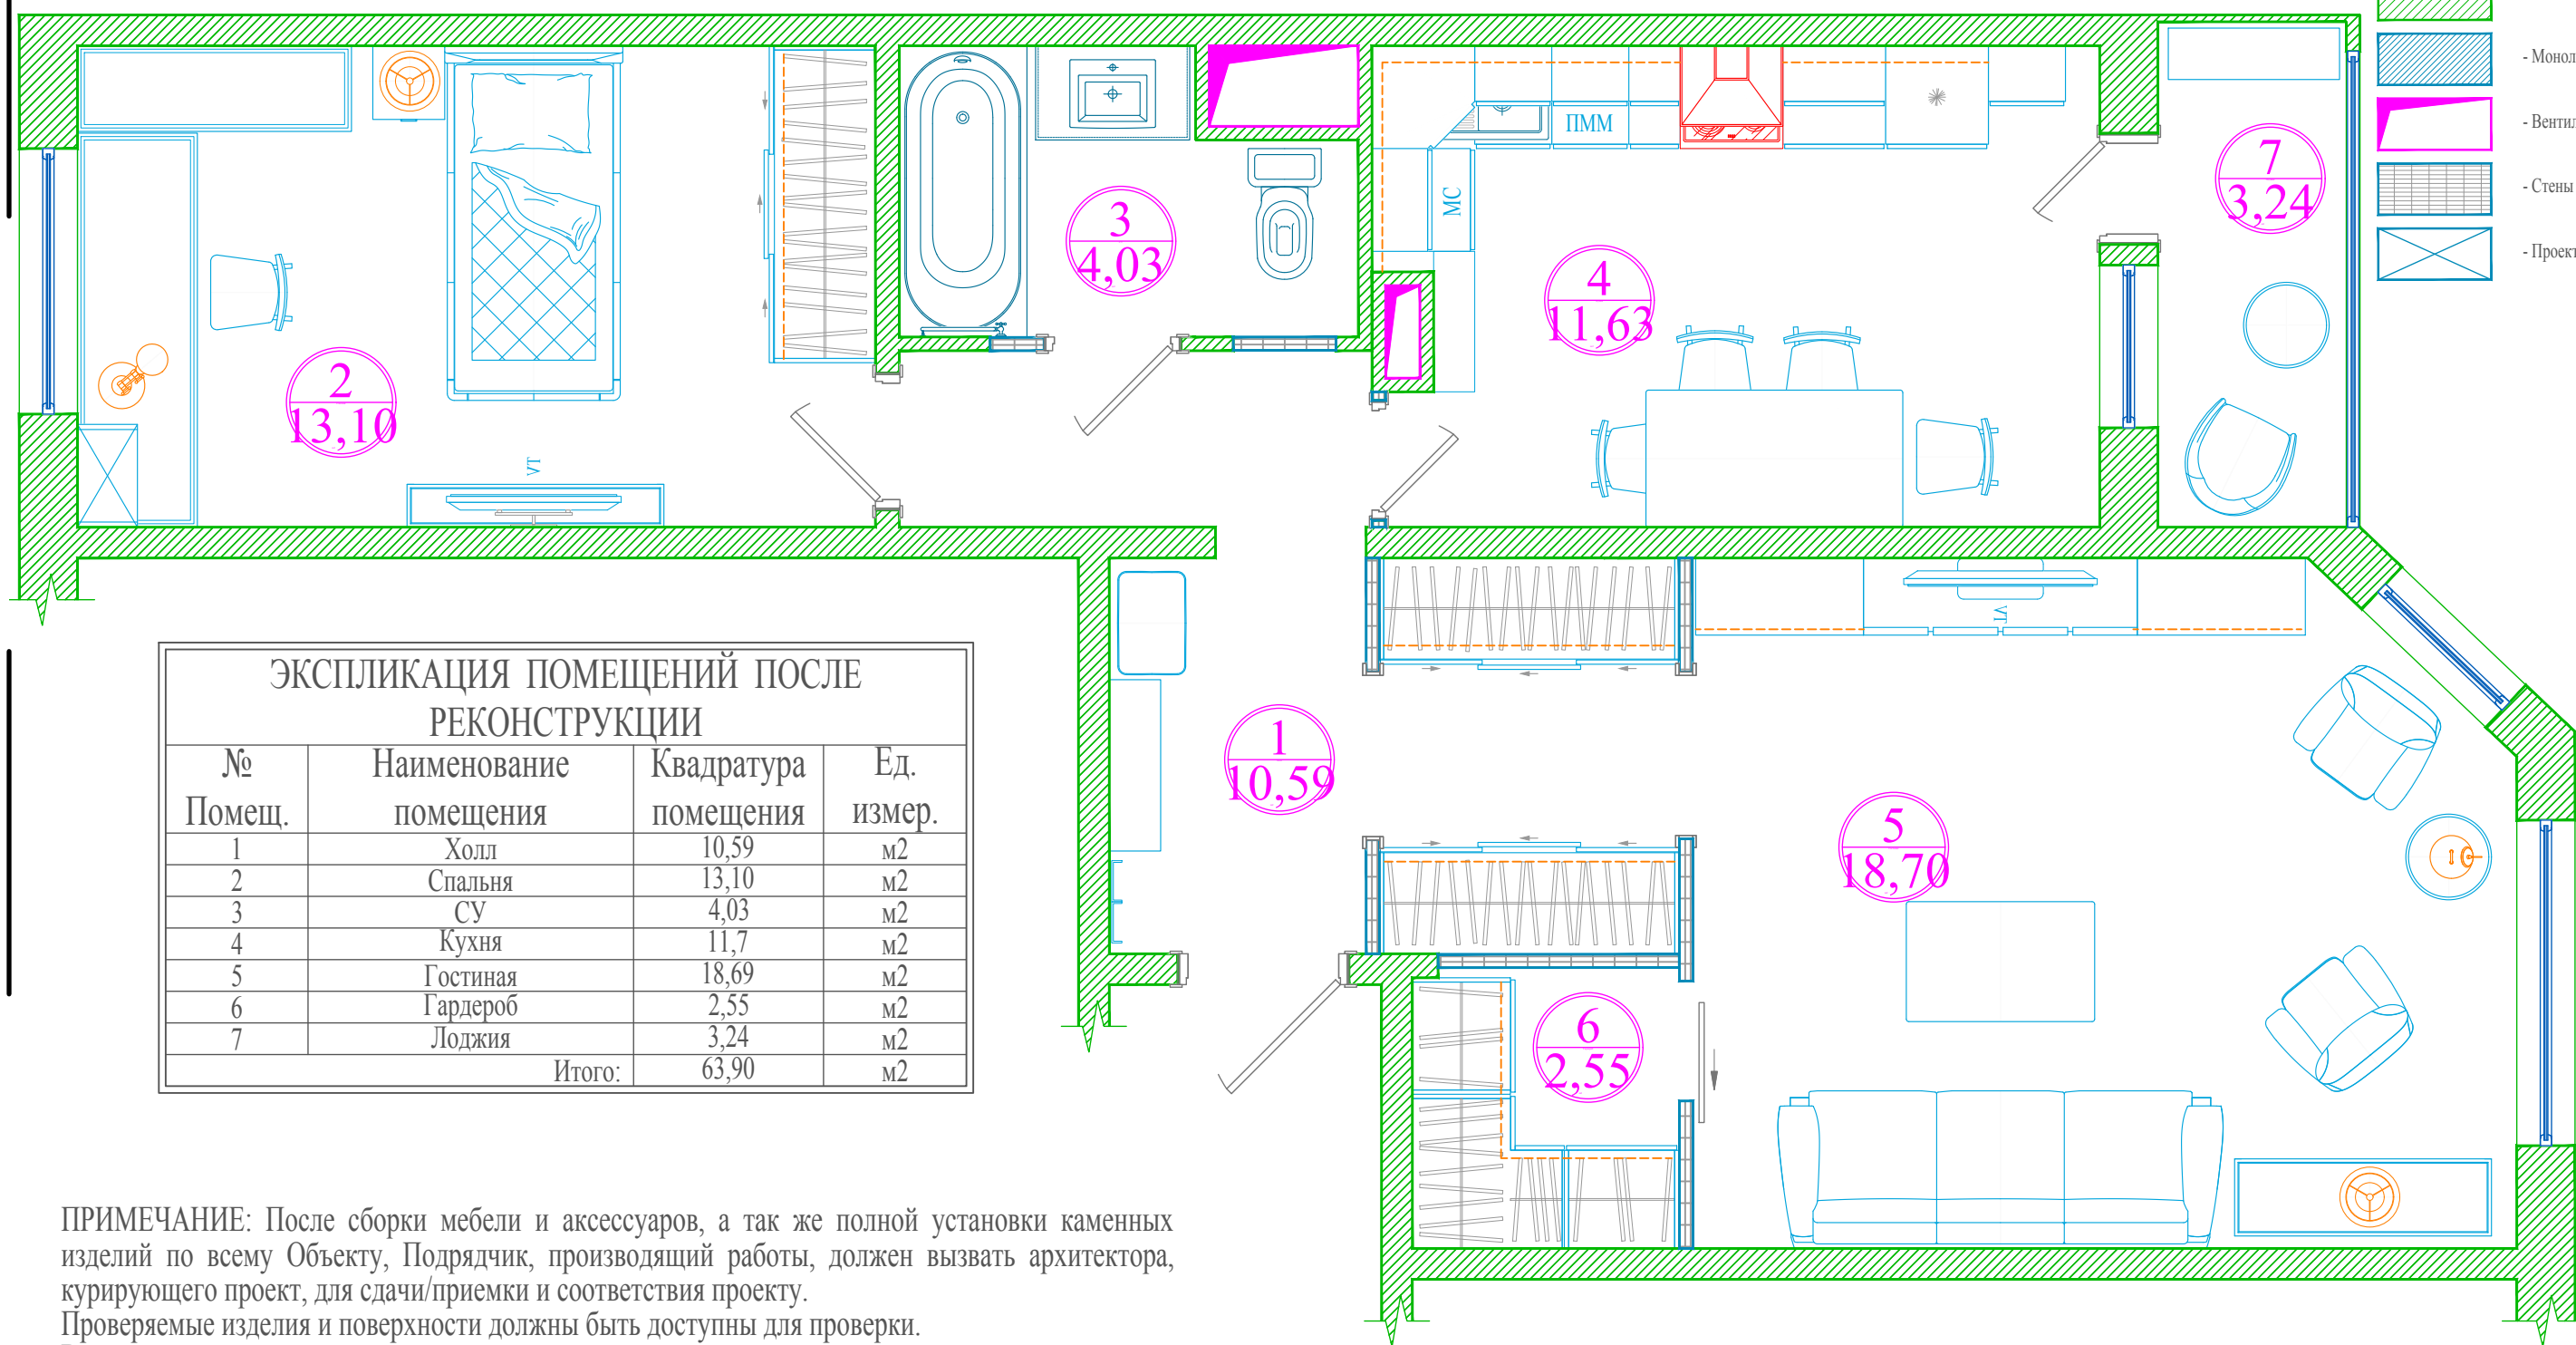
Адрес:	Наименование чертежа:	План до реконструкции с размерами.
Дата:	Порядковый номер листа:
Заказчик:	Всего листов:
ГАП:	Масштаб:	1:40
Исполнил:	Для связи:	г.Москва, тел. +7 (495) 369-44-56
			e-mail: mail@artteam.pro



www.ARTteam.ru

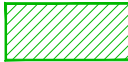УСЛОВНЫЕ ОБОЗНАЧЕНИЯ:

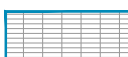
-  - Стены существующие
-  - Монолитные конструкции
-  - Вентиляционная шахта
-  - Стены возводимые
-  - Проектируемые ниши




ЭКСПЛИКАЦИЯ ПОМЕЩЕНИЙ ПОСЛЕ РЕКОНСТРУКЦИИ

№ Помещ.	Наименование помещения	Квадратура помещения	Ед. измер.
1	Холл	10,59	м2
2	Спальня	13,10	м2
3	СУ	4,03	м2
4	Кухня	11,7	м2
5	Гостиная	18,69	м2
6	Гардероб	2,55	м2
7	Лоджия	3,24	м2
Итого:		63,90	м2


ПРИМЕЧАНИЕ: После сборки мебели и аксессуаров, а так же полной установки каменных изделий по всему Объекту, Подрядчик, производящий работы, должен вызвать архитектора, курирующего проект, для сдачи/приемки и соответствия проекту. Проверяемые изделия и поверхности должны быть доступны для проверки. В случае не вызова и не подписания акта приемки в соответствии с изложенными выше правилами, претензии к студии «АРТТИМ ПРО» по правильности исполнения не принимаются, работы Подрядчика не считаются выполненными.

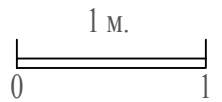


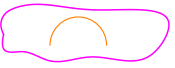

Адрес:	_____	Наименование чертежа:	План расстановки мебели
Дата:	_____	Порядковый номер листа:	Всего листов: _____
Заказчик:	_____	Масштаб:	1:40
ГАП:	_____	Для связи:	г.Москва, тел. +7 (495) 369-44-56
Исполнил:	_____		e-mail: mail@artteam.pro

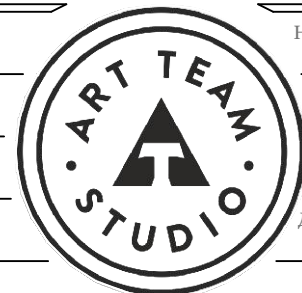


www.ARTteam.ru

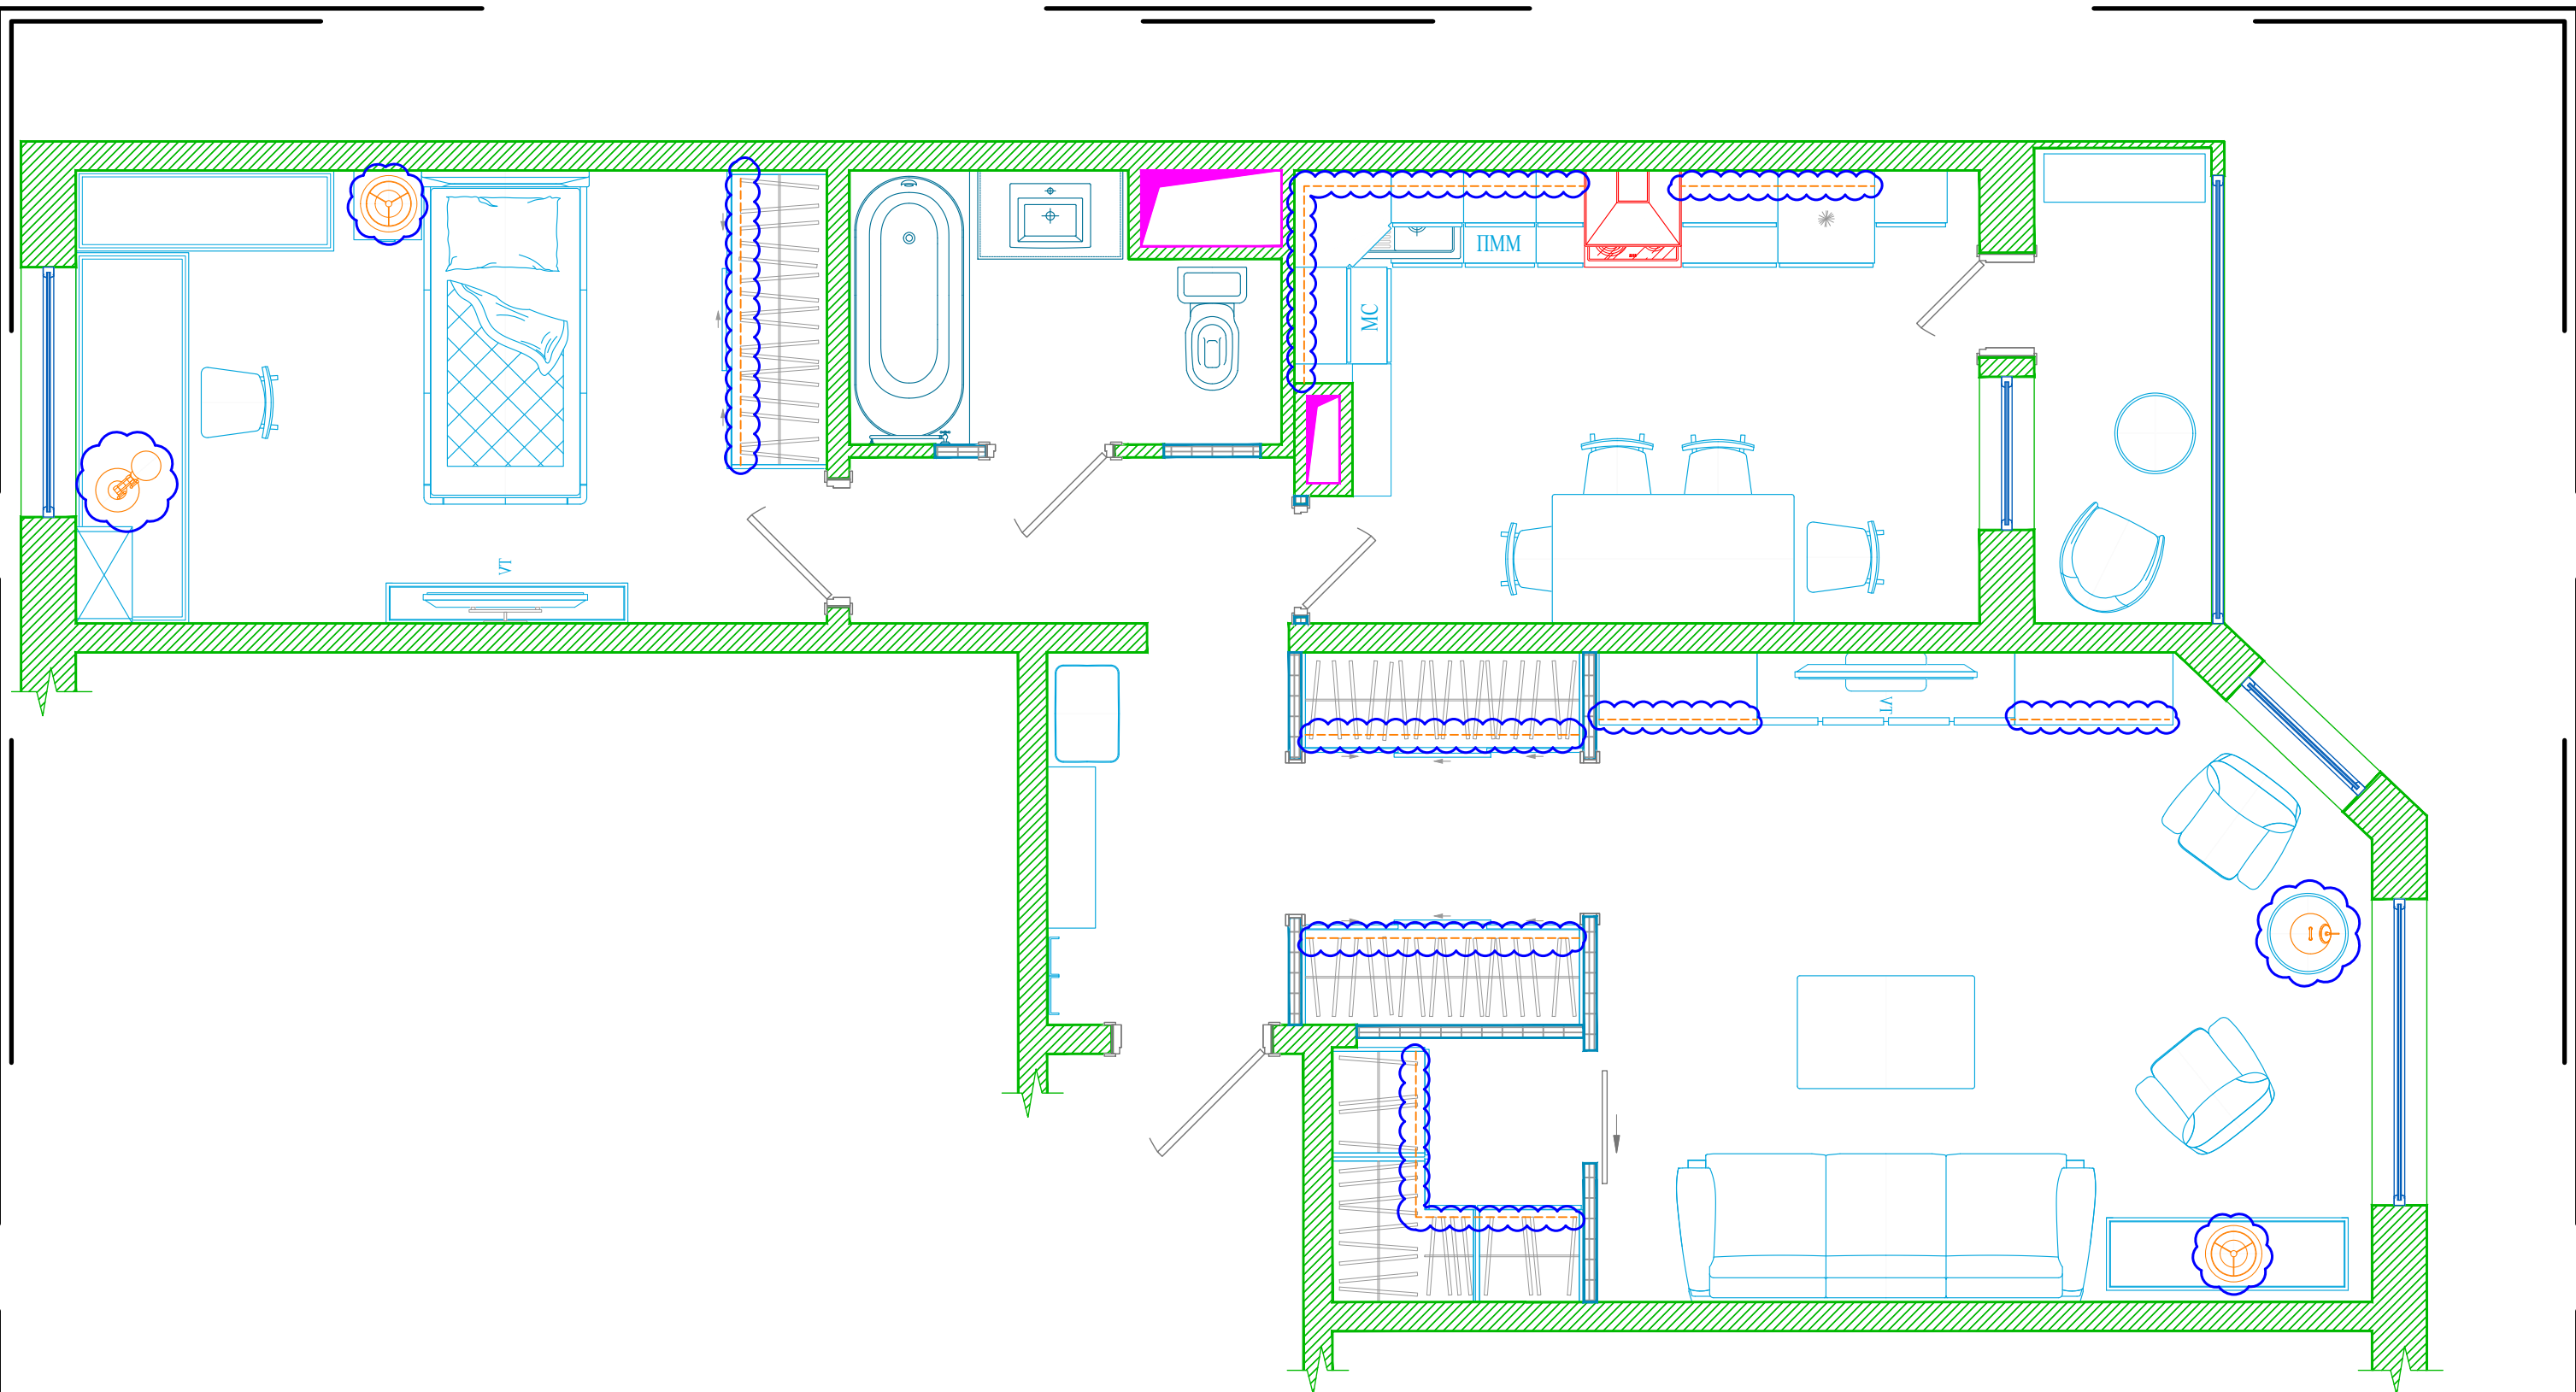


УСЛОВНЫЕ ОБОЗНАЧЕНИЯ:


-  - Лампы освещения (напольные, настольные, мебельные и т.д.)
-  - Настенные светильники
-  - Потолочные светильники

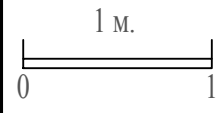

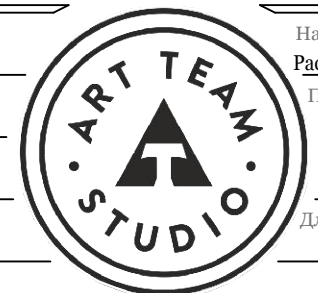


Адрес:	_____	Наименование чертежа:	_____
Дата:	_____	Расстановка напольных светильников на плане с мебелью и сантехникой	_____
Заказчик:	_____	Порядковый номер листа:	Всего листов: _____
ГАП:	_____	Масштаб:	_____
Исполнил:	_____	Для связи:	_____
	_____		г.Москва, тел. +7 (495) 369-44-56
	_____		e-mail: mail@artteam.pro

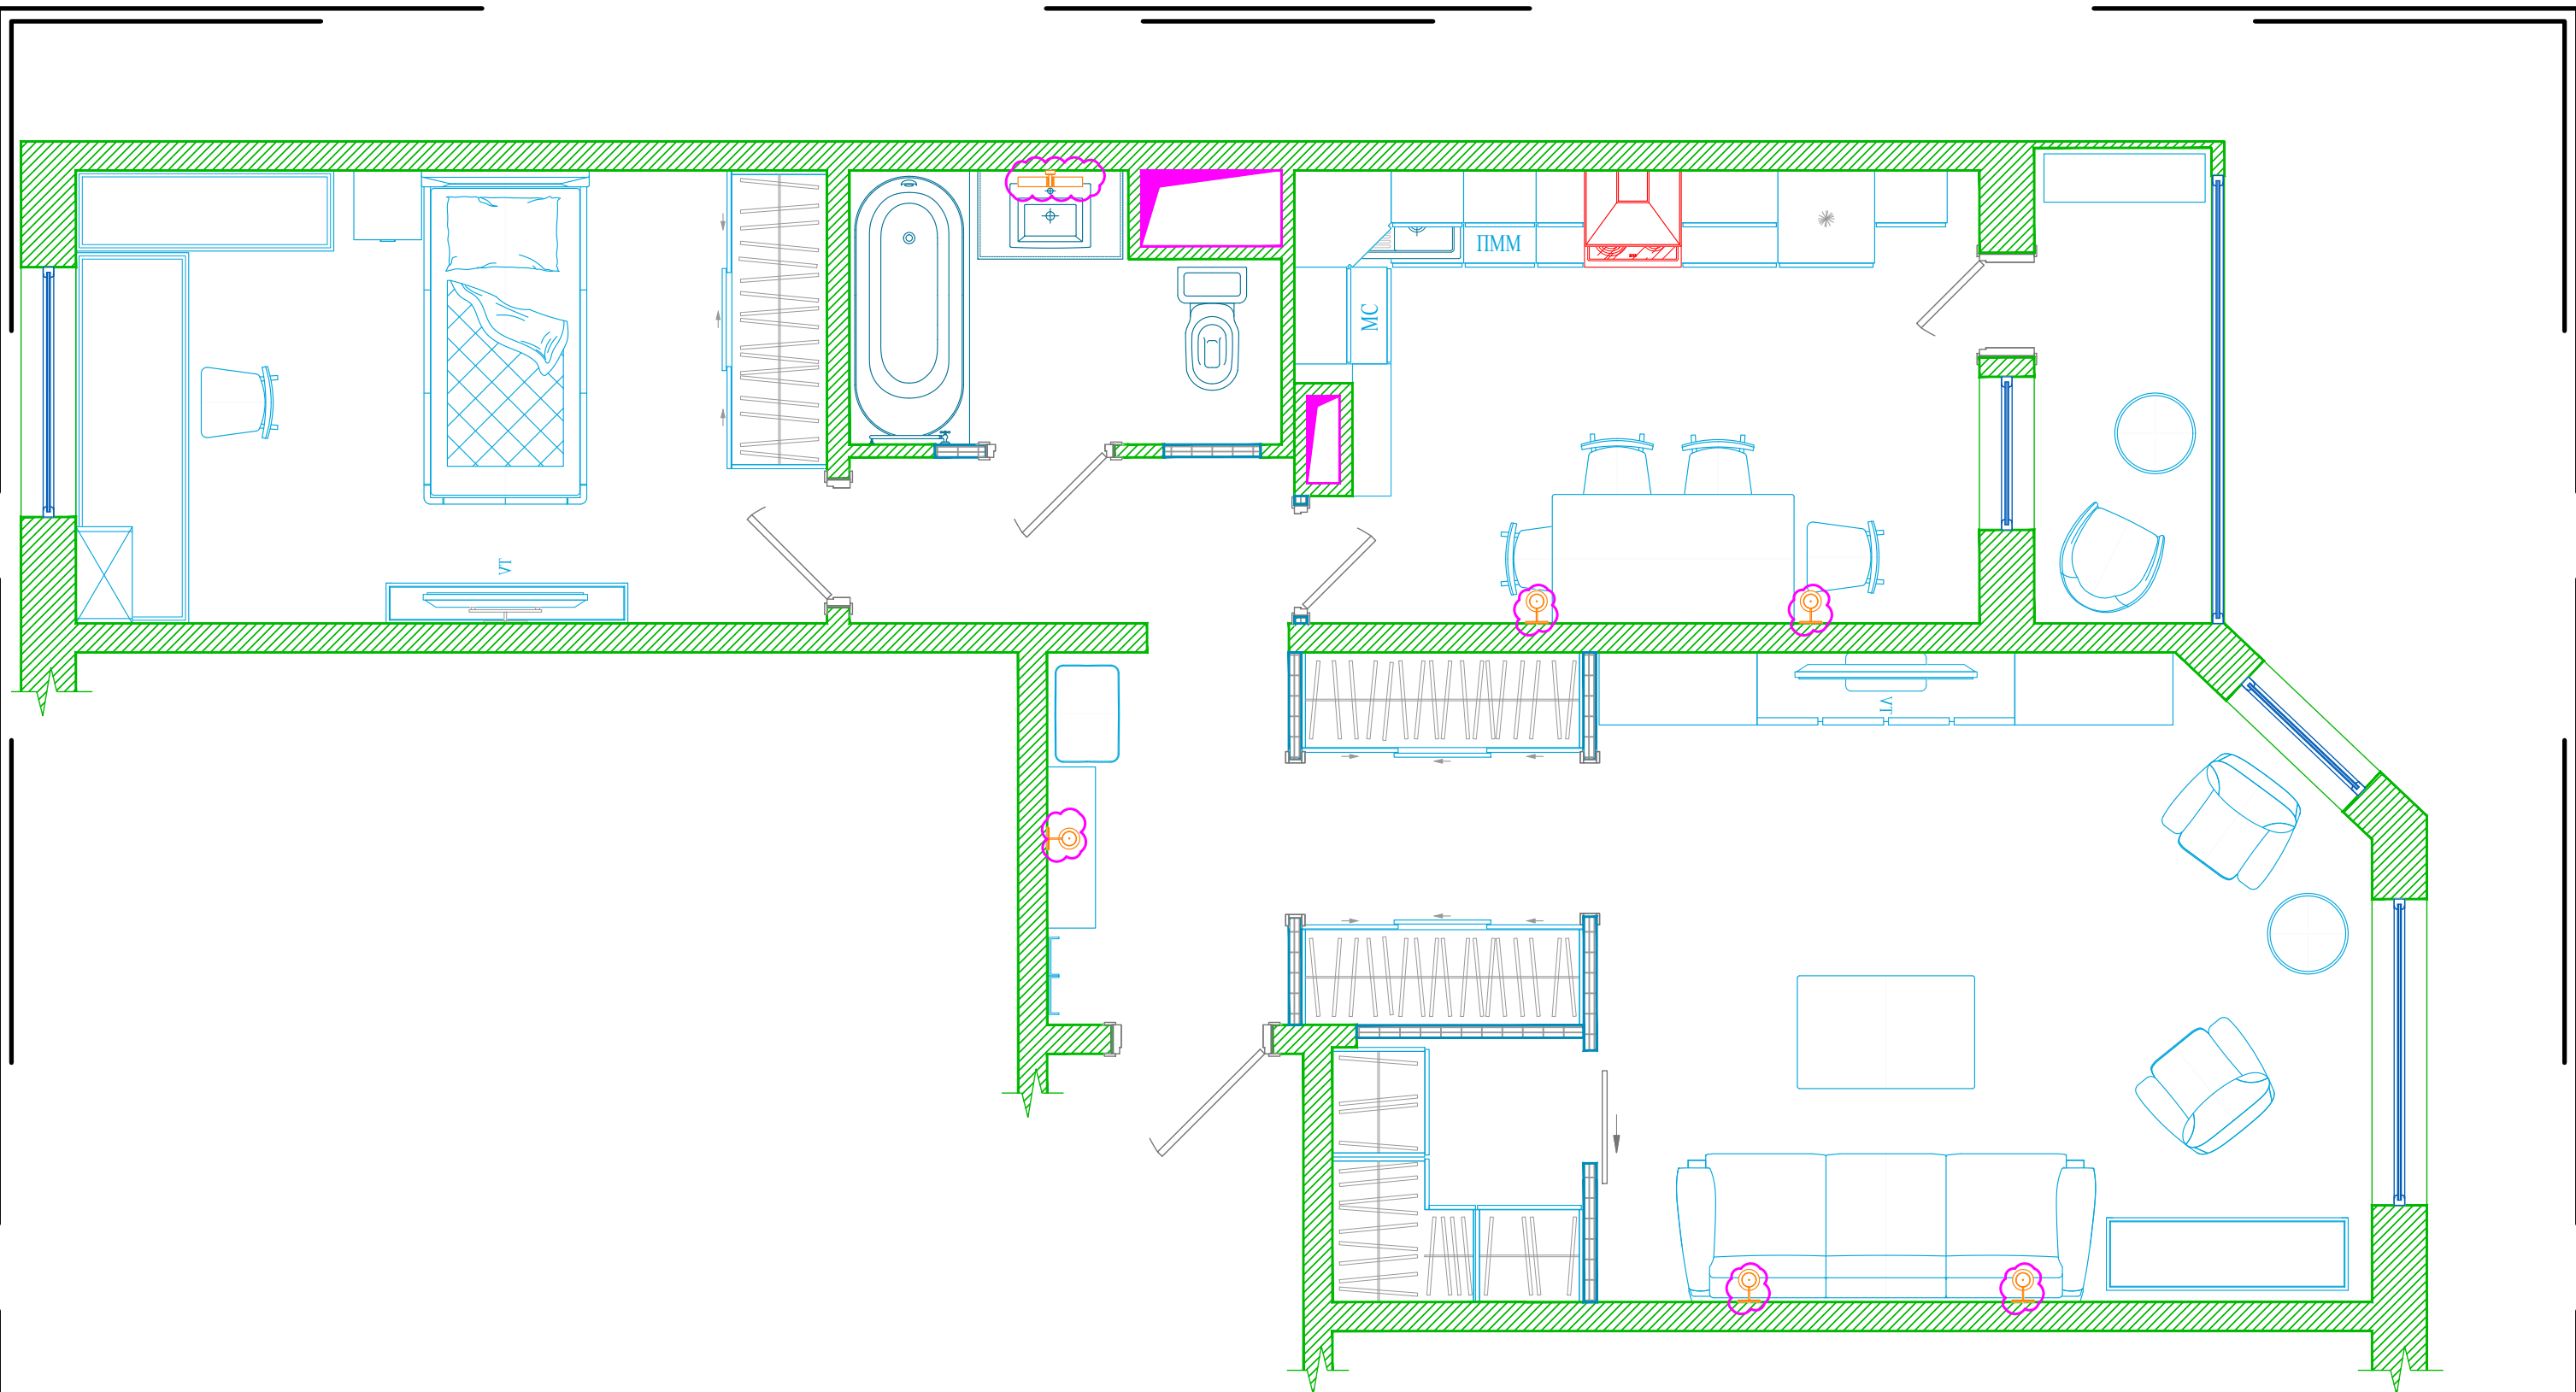


www.ARTteam.ru




УСЛОВНЫЕ ОБОЗНАЧЕНИЯ:


-  - Лампы освещения (напольные, настольные, мебельные и т.д.)
-  - Настенные светильники
-  - Потолочные светильники

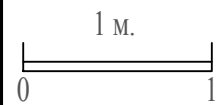


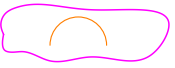

Адрес:	<input type="text"/>	Наименование чертежа:	Расстановка настенных светильников на плане с мебелью и сантехникой
Дата:	<input type="text"/>	Порядковый номер листа:	<input type="text"/>
Заказчик:	<input type="text"/>	Всего листов:	<input type="text"/>
ГАП:	<input type="text"/>	Масштаб:	1:40
Исполнил:	<input type="text"/>	Для связи:	г.Москва, тел. +7 (495) 369-44-56
	<input type="text"/>		e-mail: mail@artteam.pro

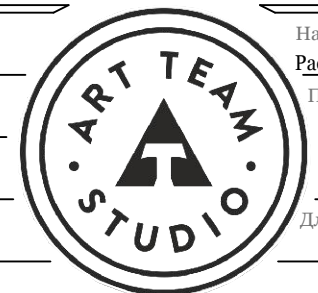


www.ARTteam.ru

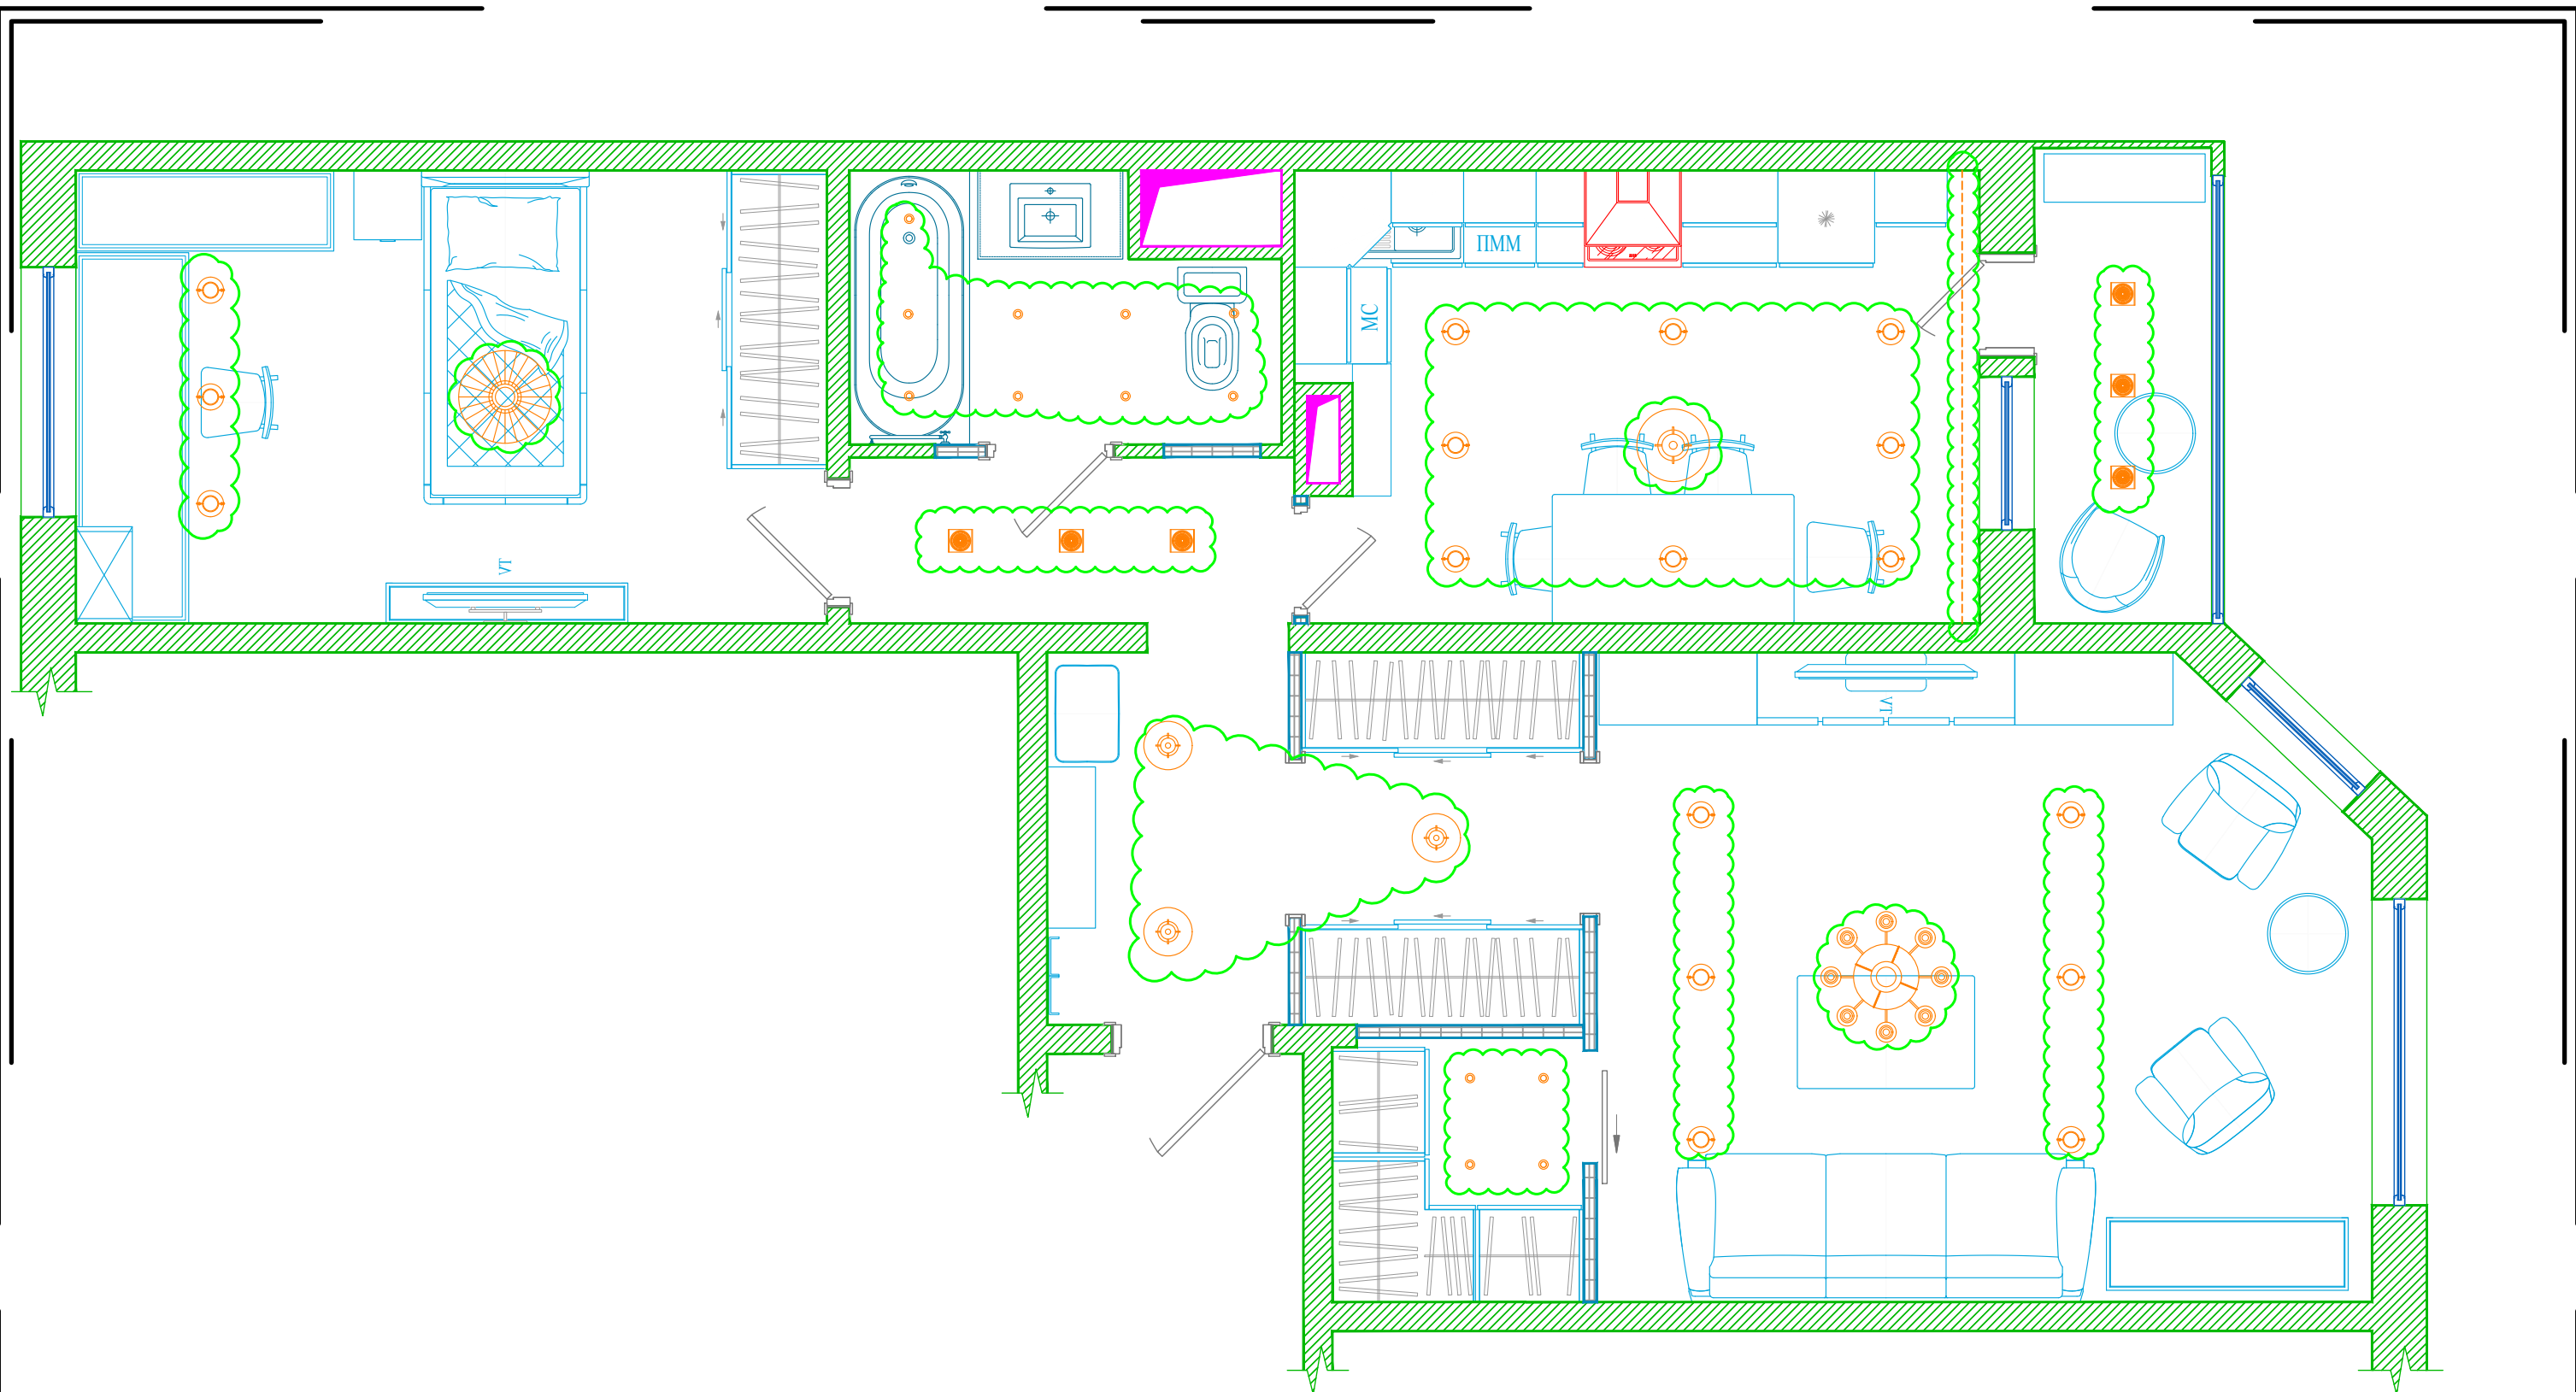


УСЛОВНЫЕ ОБОЗНАЧЕНИЯ:



-  - Лампы освещения (напольные, настольные, мебельные и т.д.)
-  - Настенные светильники
-  - Потолочные светильники

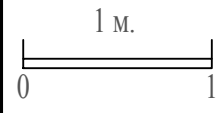


Адрес:	<input type="text"/>	<input type="text"/>	Наименование чертежа:
Дата:	<input type="text"/>	<input type="text"/>	Расстановка потолочных светильников на плане с мебелью и сантехникой
Заказчик:	<input type="text"/>	<input type="text"/>	Порядковый номер листа: <input type="text"/> Всего листов: <input type="text"/>
ГАП:	<input type="text"/>	<input type="text"/>	Масштаб: <input type="text"/>
Исполнил:	<input type="text"/>	<input type="text"/>	1:40
			Для связи: <input type="text"/>
			г.Москва, тел. +7 (495) 369-44-56
			e-mail: mail@artteam.pro

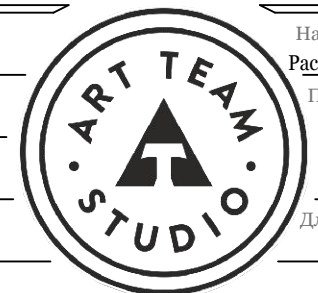


www.ARTteam.ru

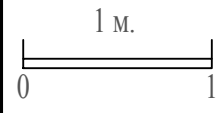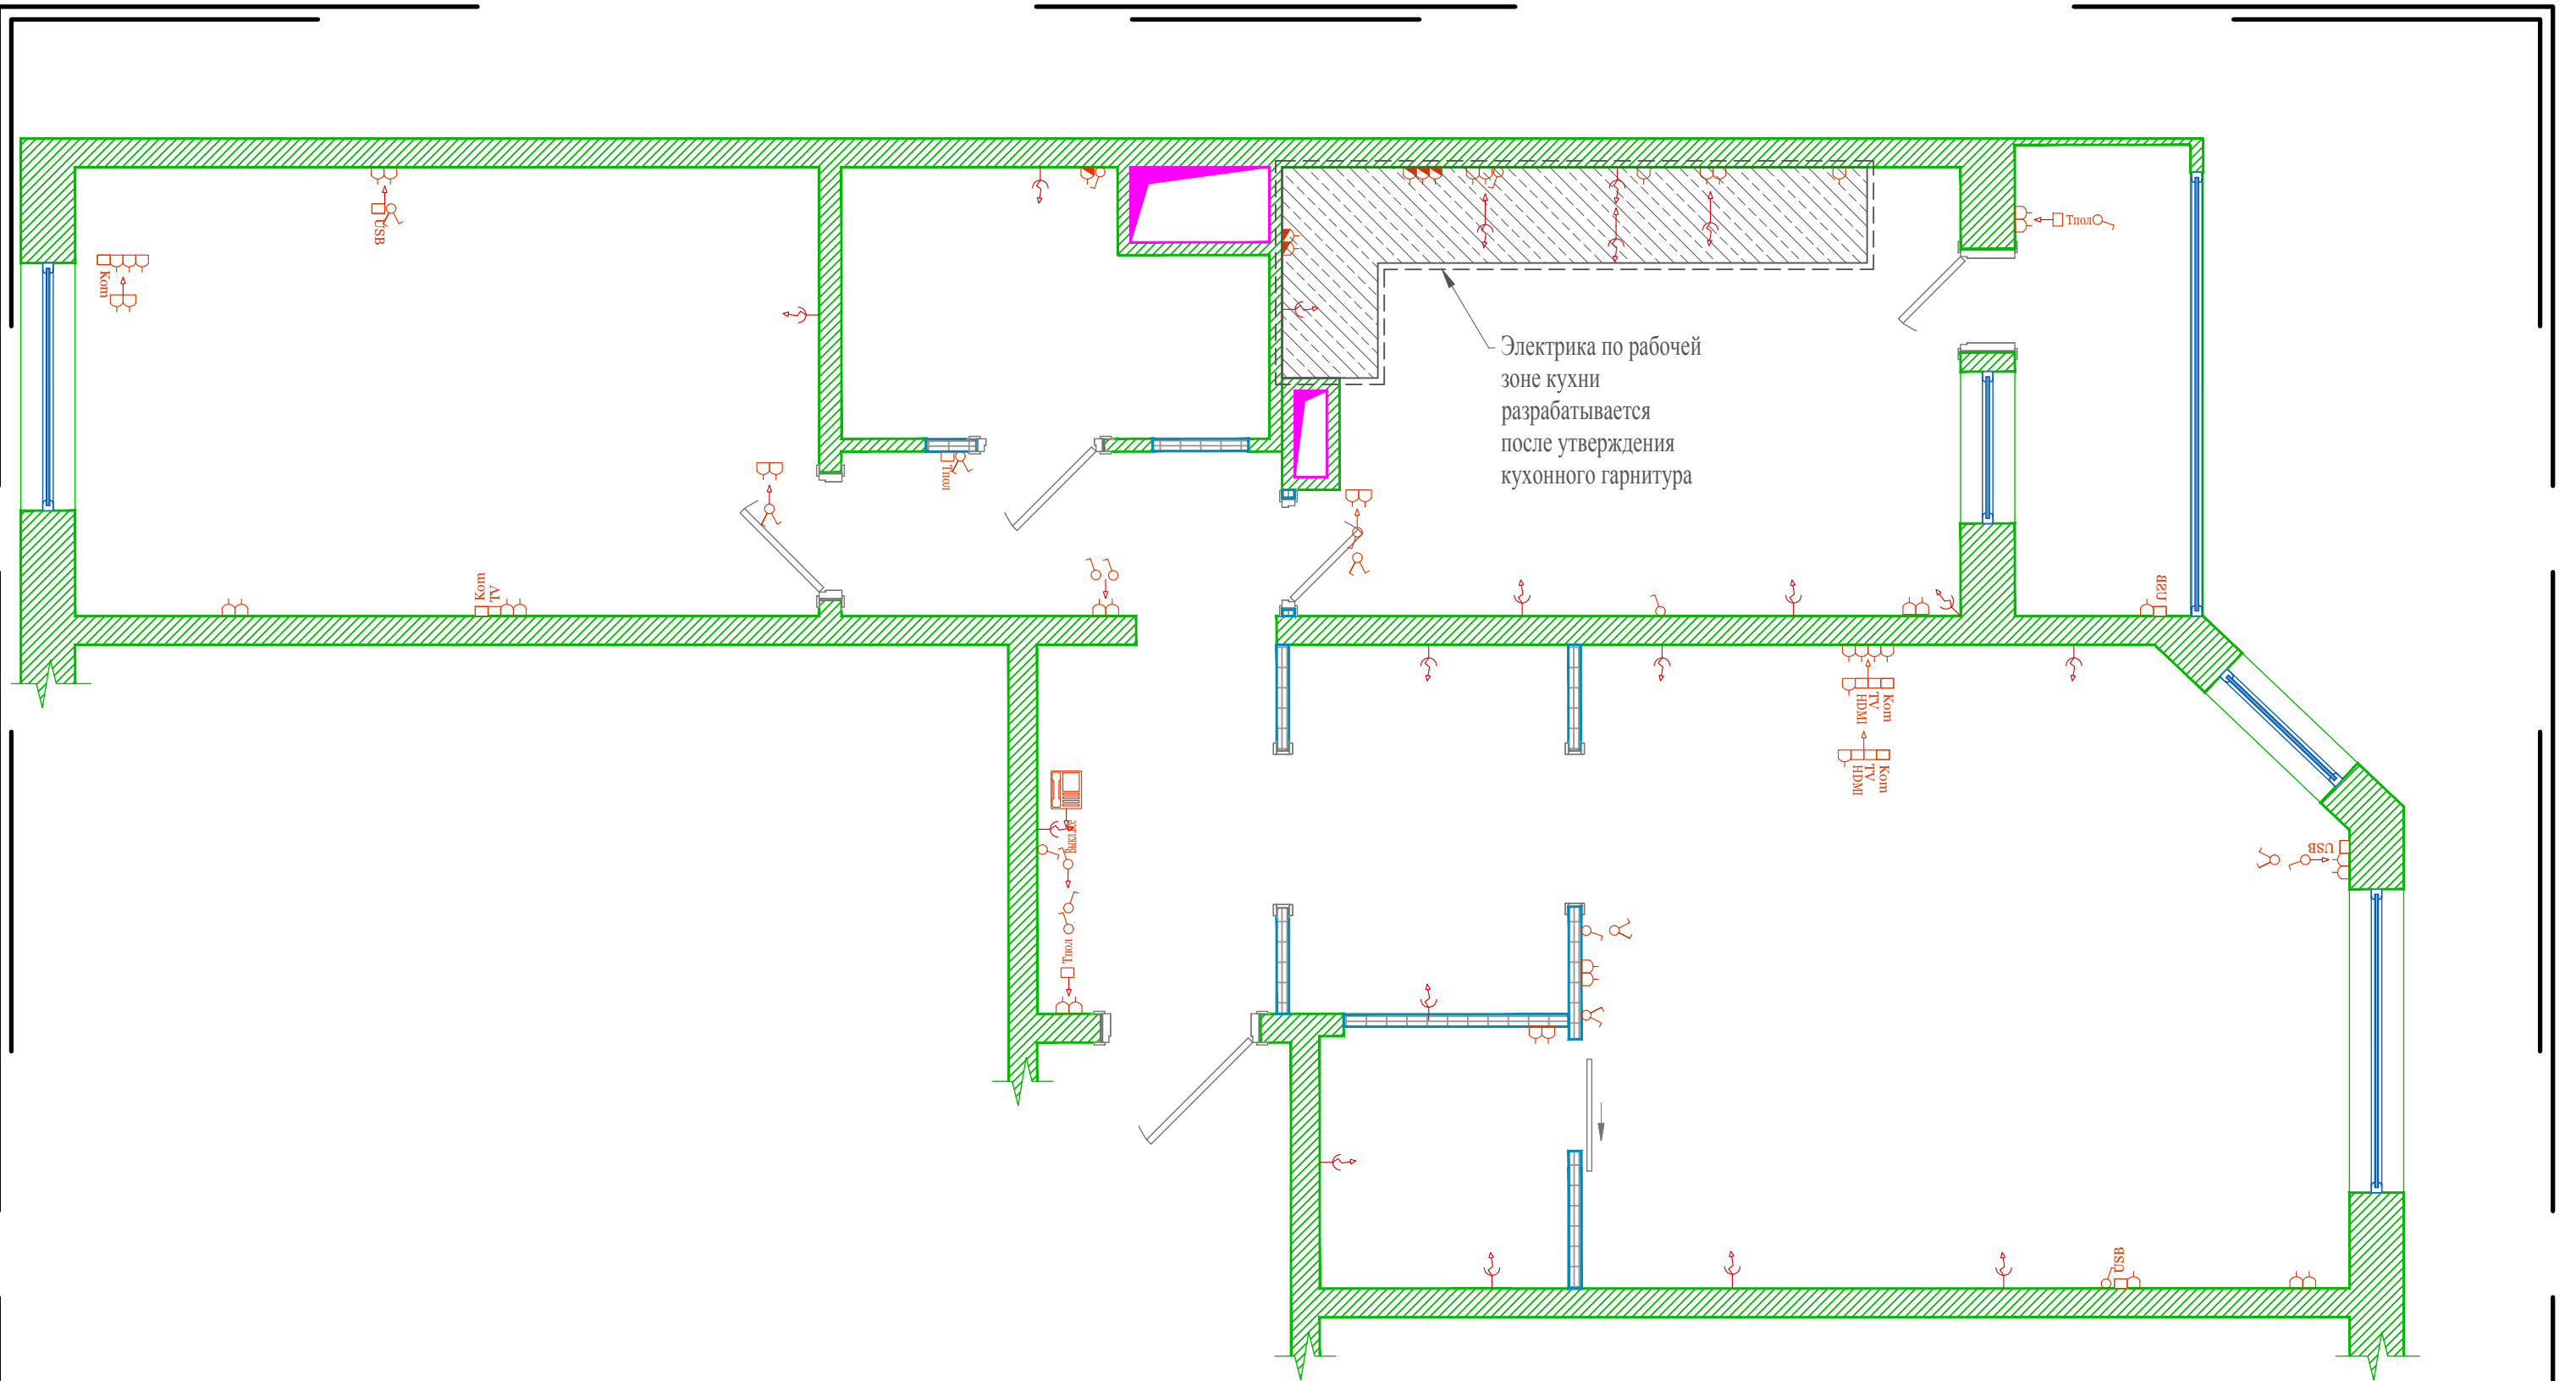


Адрес:	_____	Наименование чертежа:	План электропроводов, розеток и выключателей
Дата:	_____	Порядковый номер листа:	_____
Заказчик:	_____	Всего листов:	_____
ГАП:	_____	Масштаб:	1:40
Исполнил:	_____	Для связи:	г.Москва, тел. +7 (495) 369-44-56
			e-mail: mail@artteam.pro

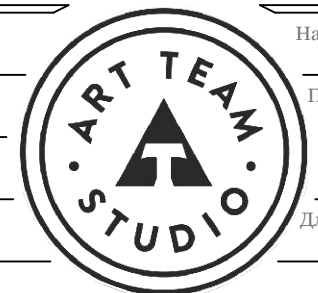


www.ARTteam.ru


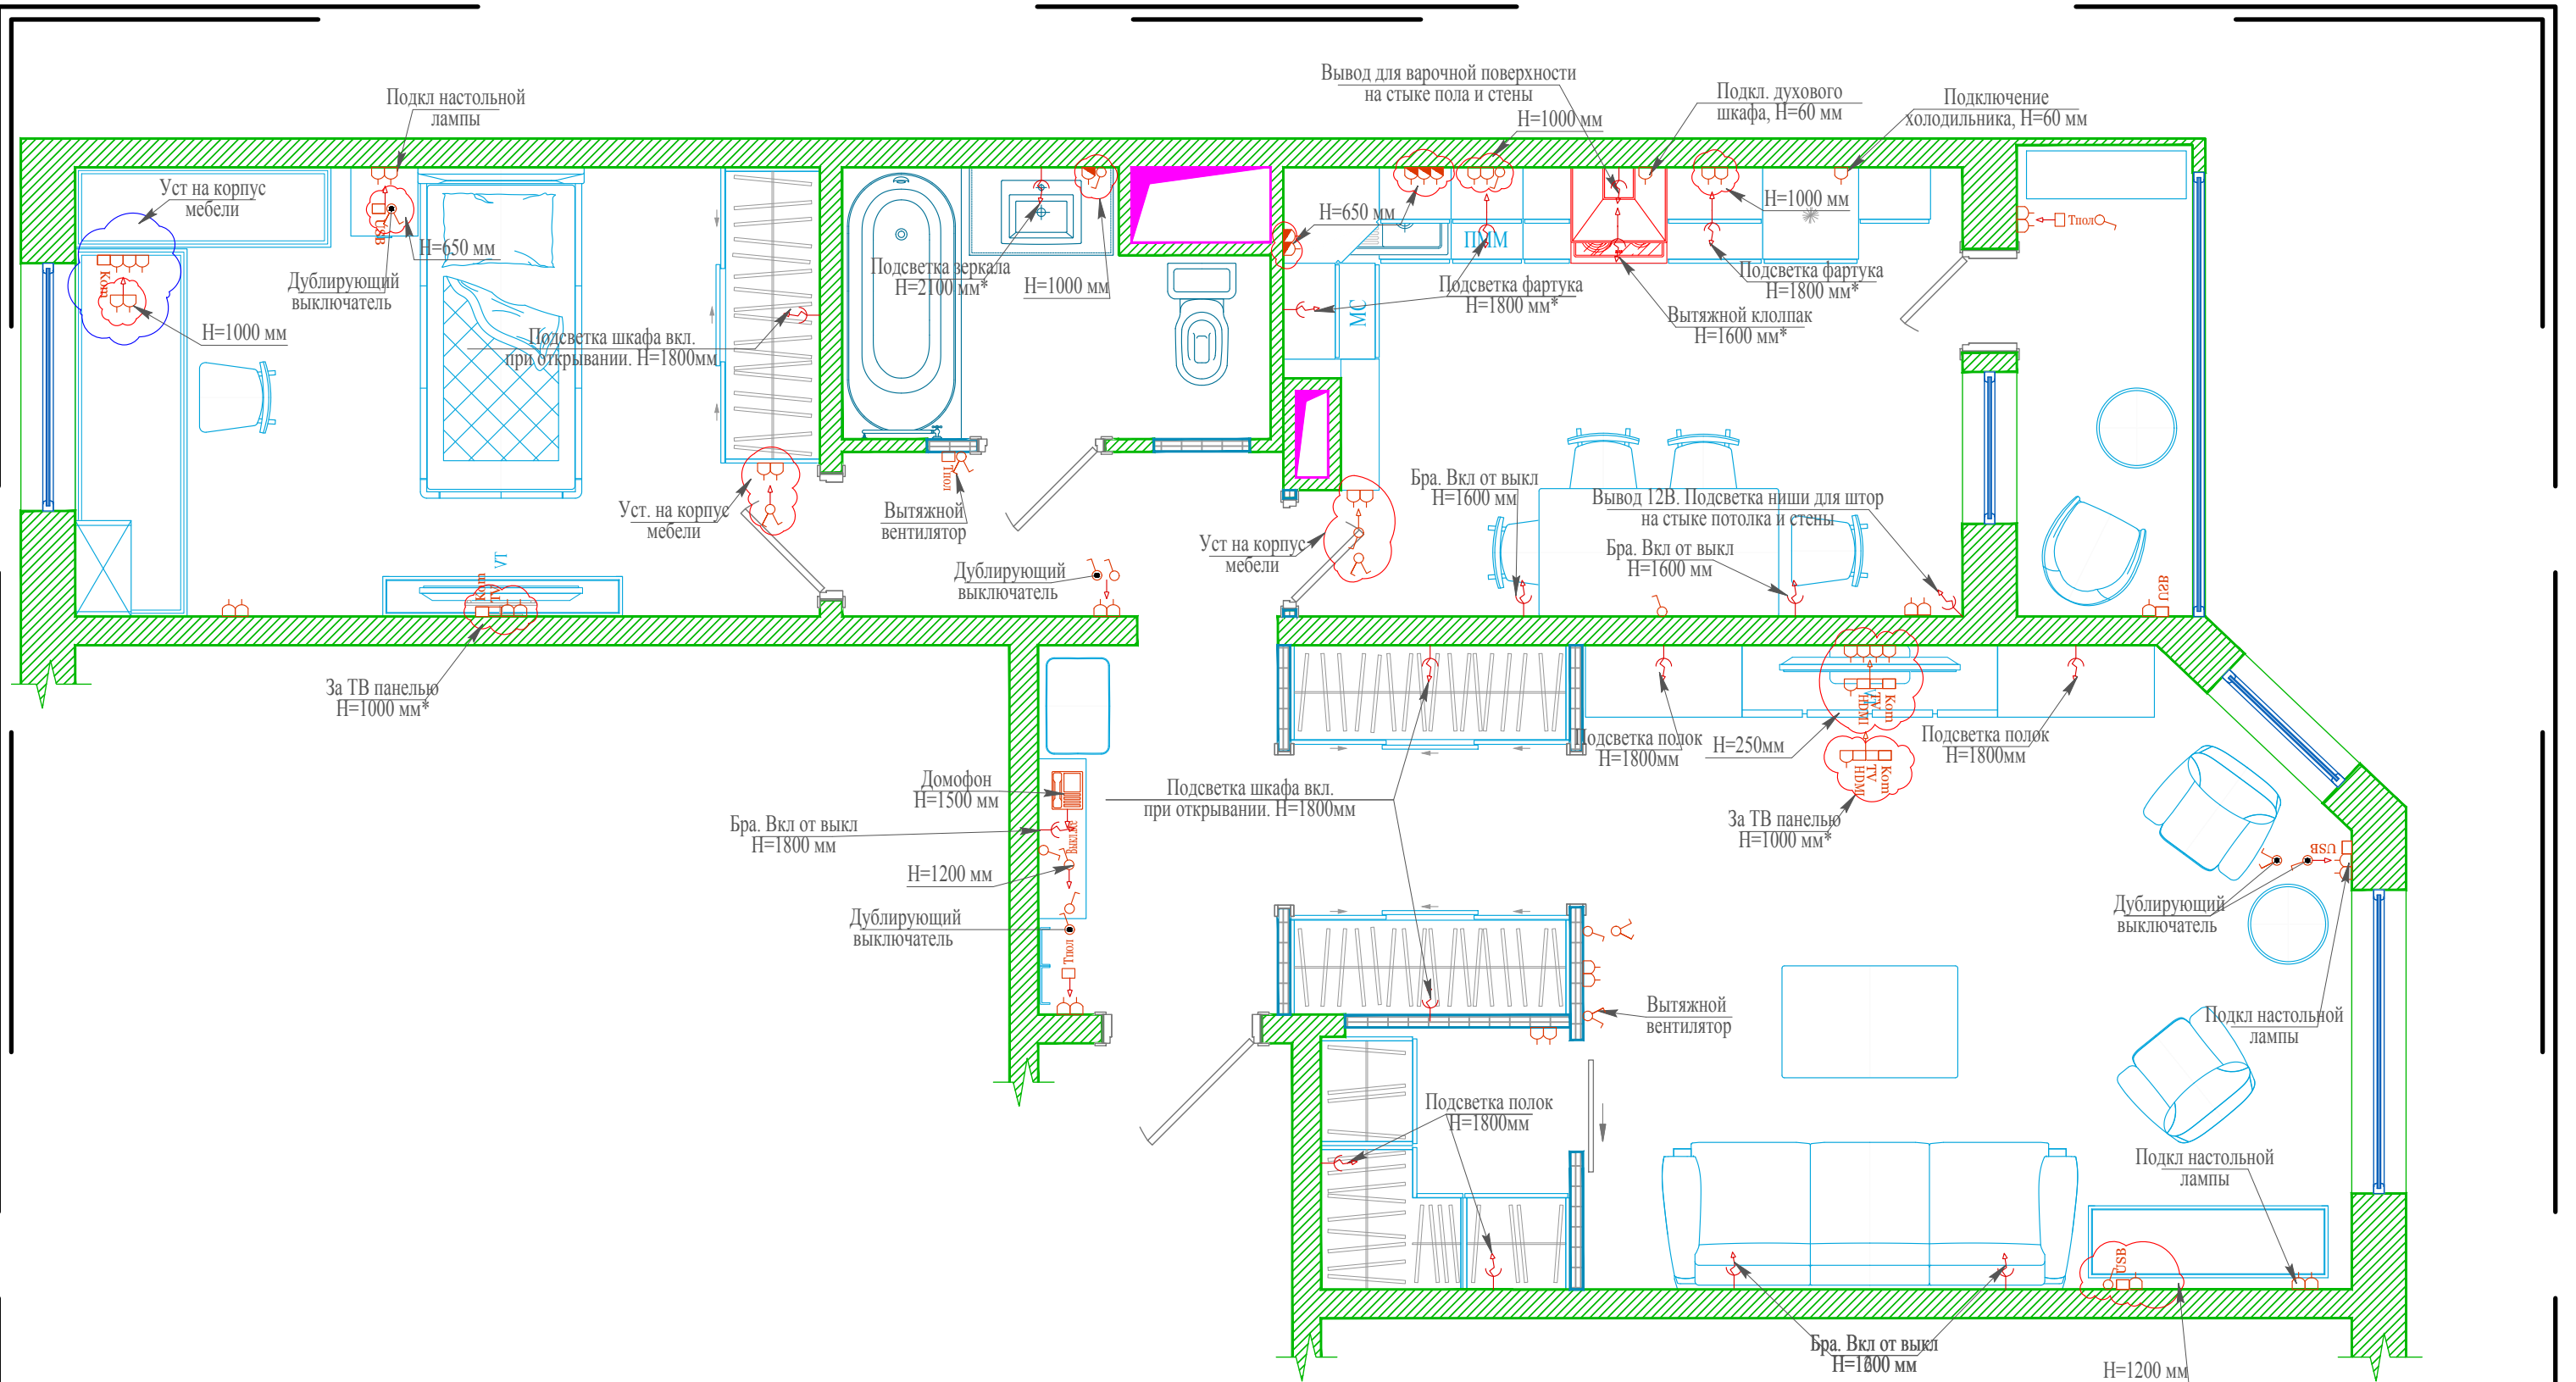


Адрес:	_____	Наименование чертежа:	План электропроводов, розеток и выключателей с мебелью
Дата:	_____	Порядковый номер листа:	_____
Заказчик:	_____	Всего листов:	_____
ГАП:	_____	Масштаб:	1:40
Исполнил:	_____	Для связи:	г.Москва, тел. +7 (495) 369-44-56
			e-mail: mail@artteam.pro

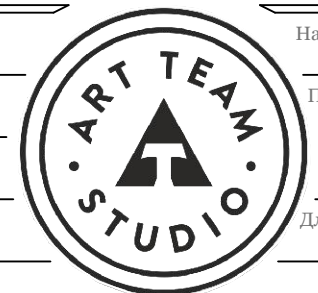


www.ARTteam.ru

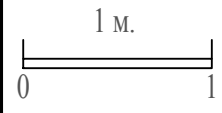

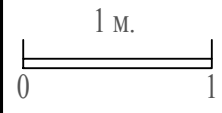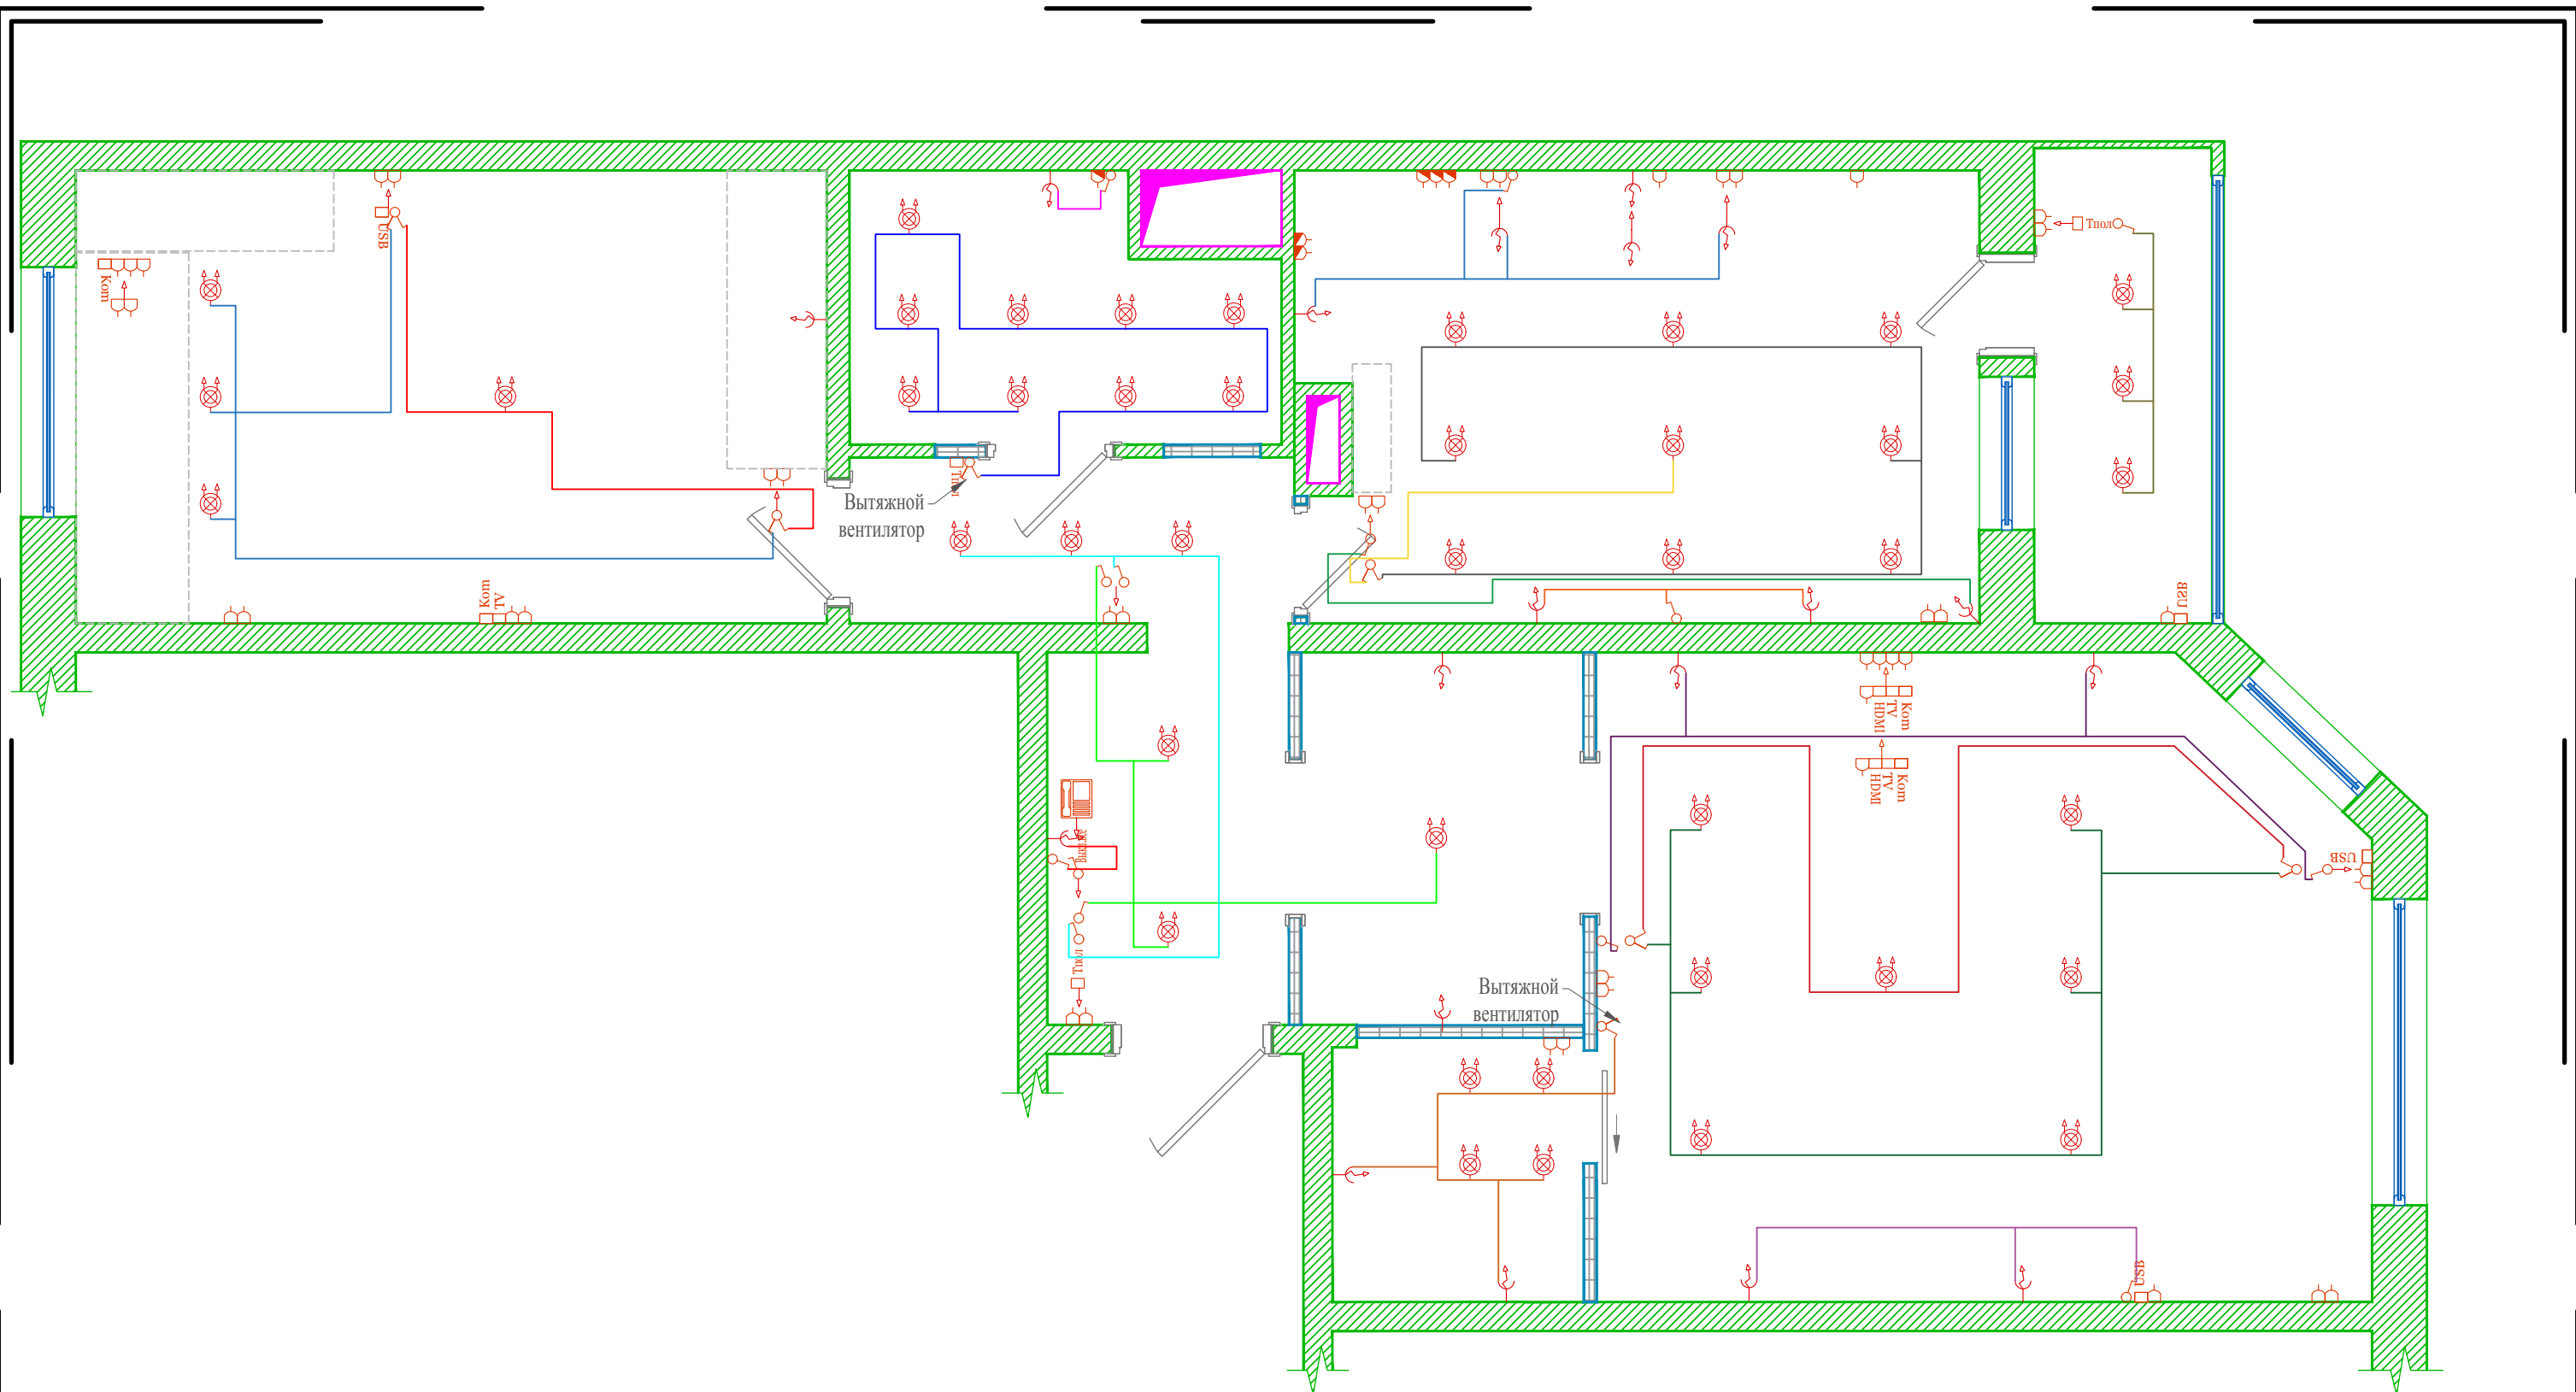

Адрес:	_____	Наименование чертежа:	_____
Дата:	_____	Порядковый номер листа:	_____
Заказчик:	_____	Всего листов:	_____
ГАП:	_____	Масштаб:	1:40
Исполнил:	_____	Для связи:	г.Москва, тел. +7 (495) 369-44-56
			e-mail: mail@artteam.pro

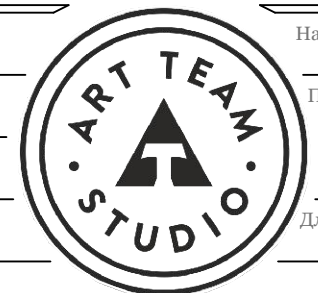

www.ARTteam.ru